


Planimetría de Juntas  
Entre Juan Ortiz - José Mazzini

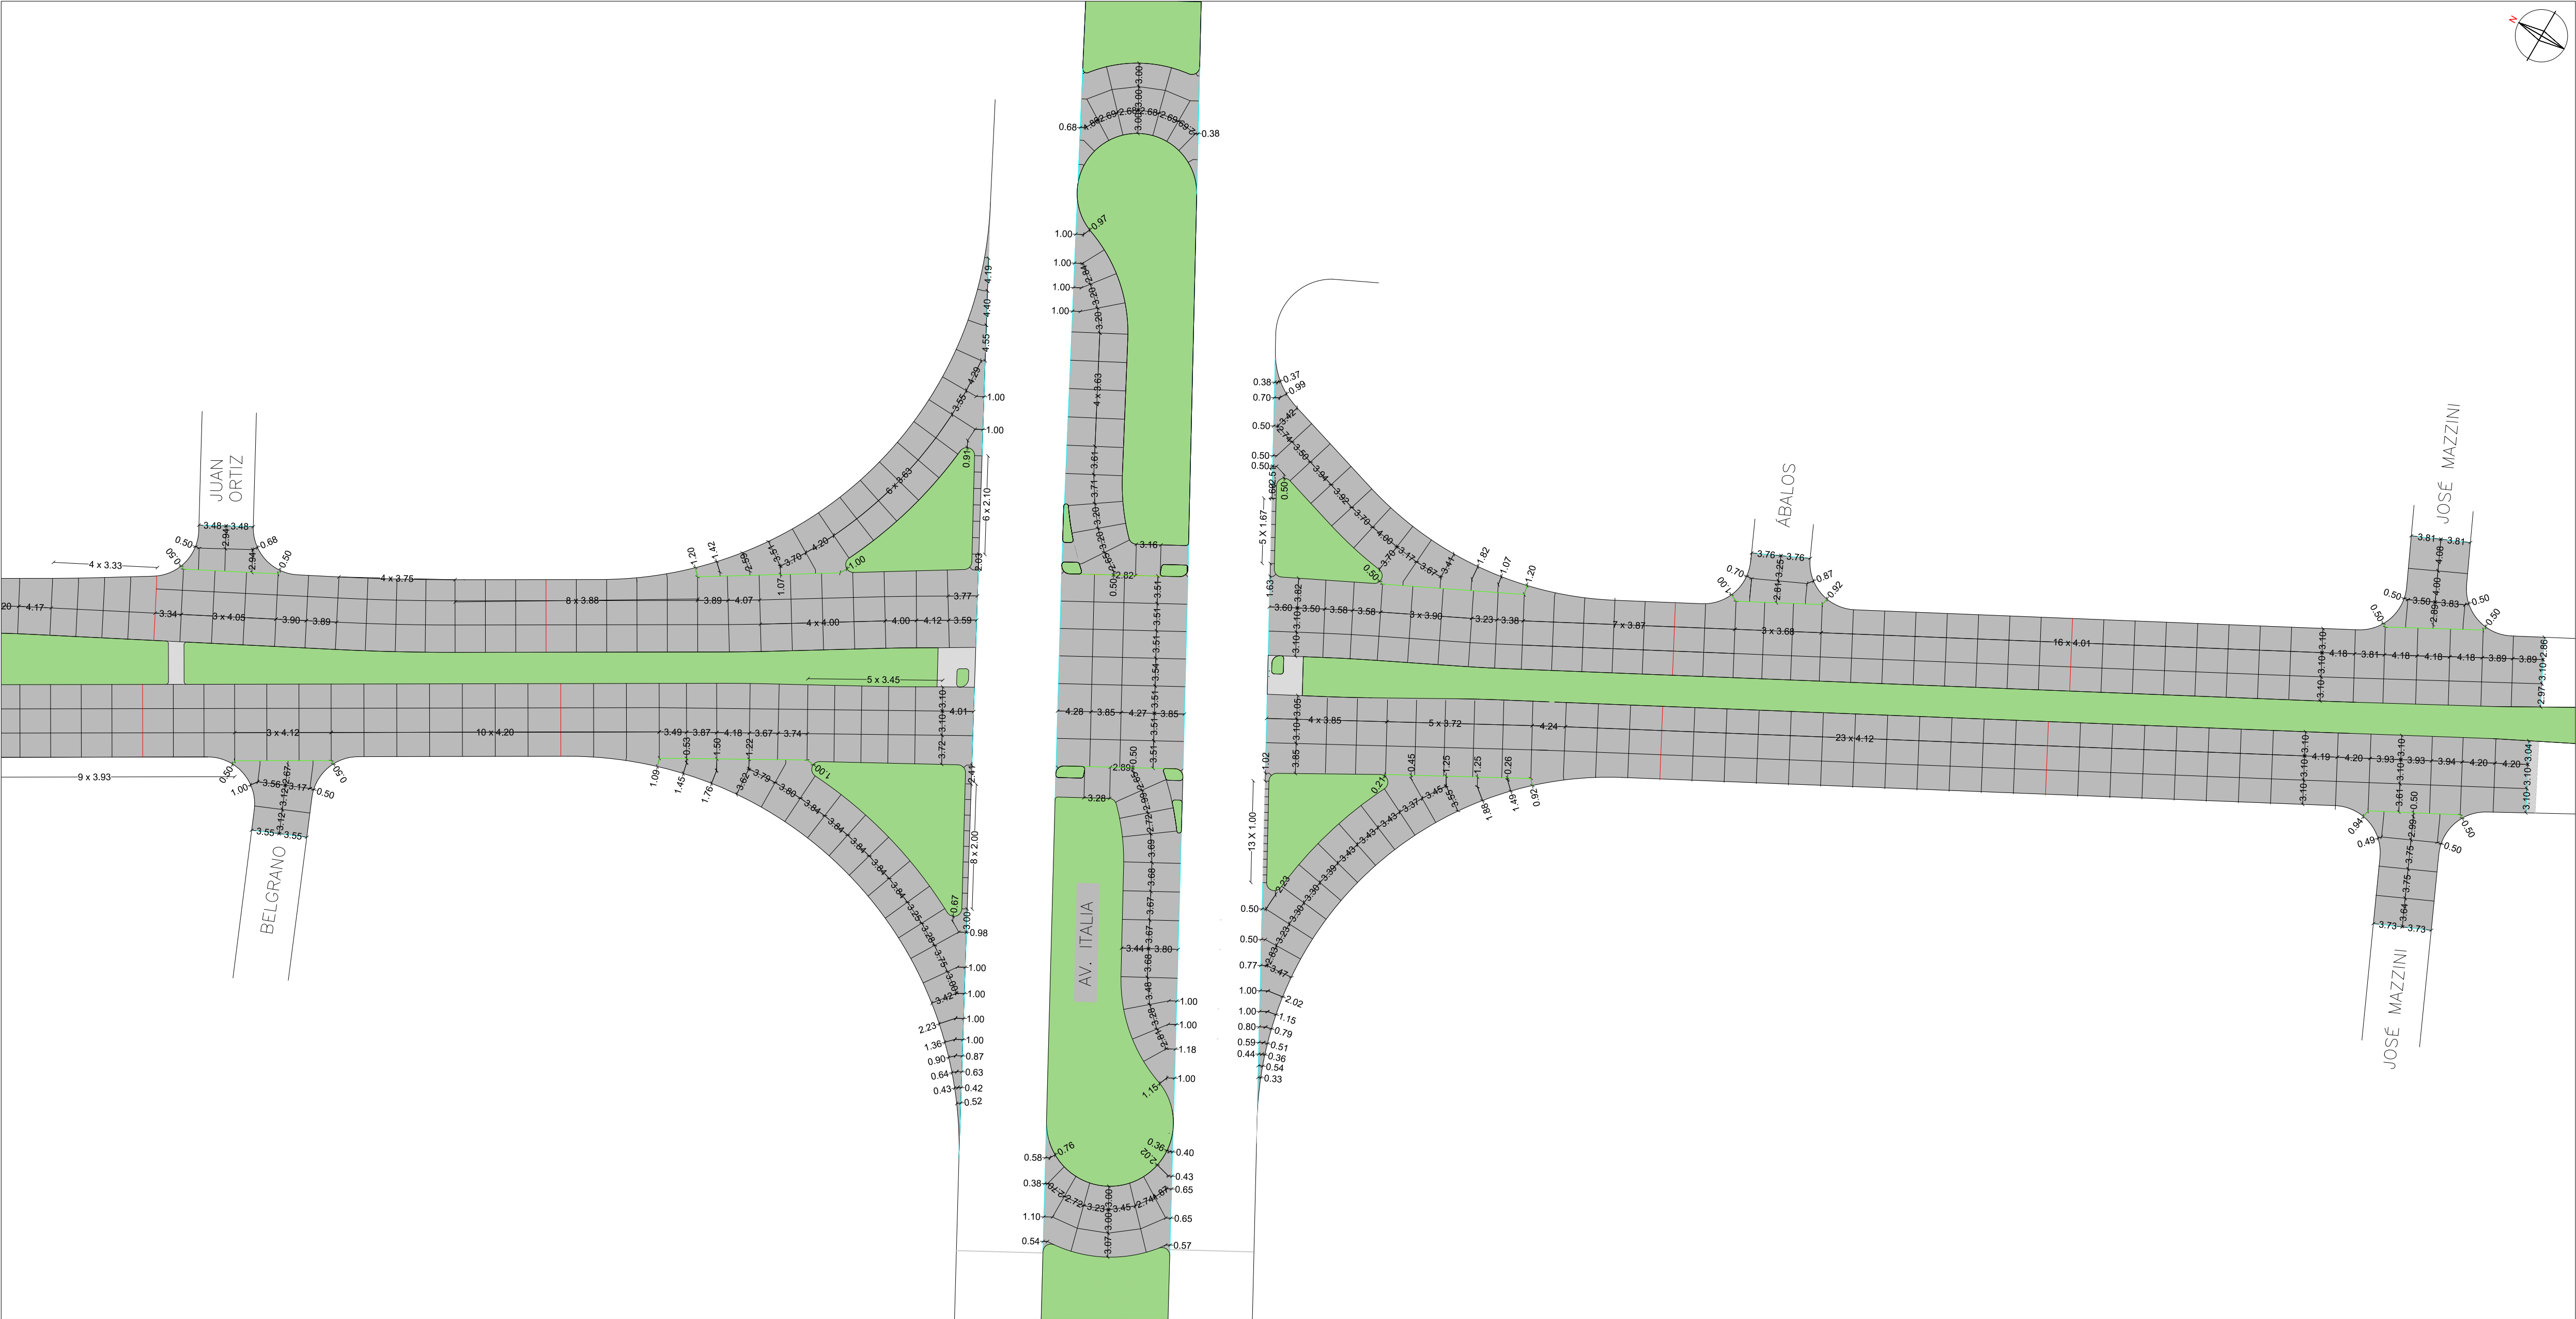


Escala = 1:500

PLANO GENERAL DE UBICACIÓN:



PLANO DE UBICACION ZONAL:

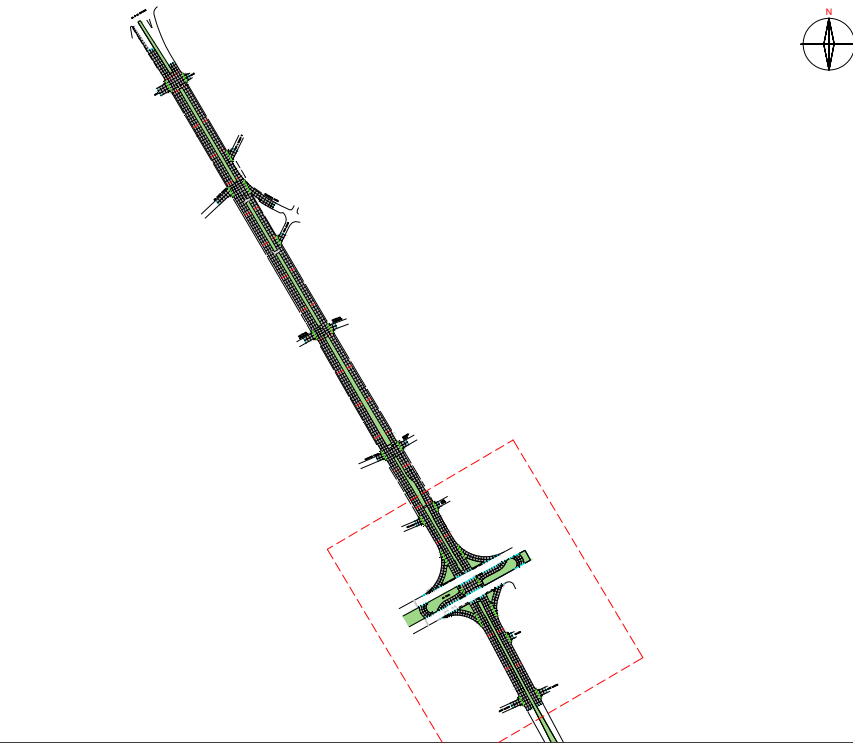

NOTAS:

- Sistema de coordenadas cartesianas locales

REFERENCIAS:

| SÍMBOLO | DENOMINACIÓN                                        |
|---------|-----------------------------------------------------|
| —       | JUNTA LONGITUDINAL                                  |
| —       | JUNTA TRANSVERSAL                                   |
| —       | JUNTA TRANSVERSAL DE DILATACIÓN                     |
| —       | JUNTA DE ENSAMBLAJE                                 |
| —       | JUNTA DE EXPANSIÓN CONTRA ESTRUCTURAS (BORDE LIBRE) |
| —       | CORDÓN PROYECTADO                                   |
| —       | CANTERO PROYECTADO                                  |
| —       | PAVIMENTO DE HORMIGÓN PROYECTADO                    |
| —       | PAVIMENTO DE CARPETA ASFÁLTICA PROVISORIO           |
| —       | PAVIMENTO DE HORMIGÓN PARA CRUCE PEATONAL           |

| Revisión | Descripción | Fecha | Aprobado |
|----------|-------------|-------|----------|
|          |             |       |          |
|          |             |       |          |



**Proyecto FIMM**

Obra N° 008  
**Av.Luis A. de Herrera**  
entre Av 8 de Octubre y Mazzini

Fondo de Infraestructura  
Metropolitana de Montevideo

Plano:  
**Planimetría de Juntas 2 de 2**  
Entre Ortiz/Belgrano y J. Mazzini

Proyectista:  
Ing. Blanca Miranda  
Ayudante:

Archivo: Proyecto Av.Luis A. de Herrera  
Escala: 1:500  
Aprobado por :  
Fecha: Julio 2018  
Fecha de aprobación:

LAMINA:  
**008-VIA-JTA-PLN-002**  
VIA . Validad  
JTA . Juntas  
PLN . Plano