




Fernandez Crespo
Colonia - Av. de las Leyes

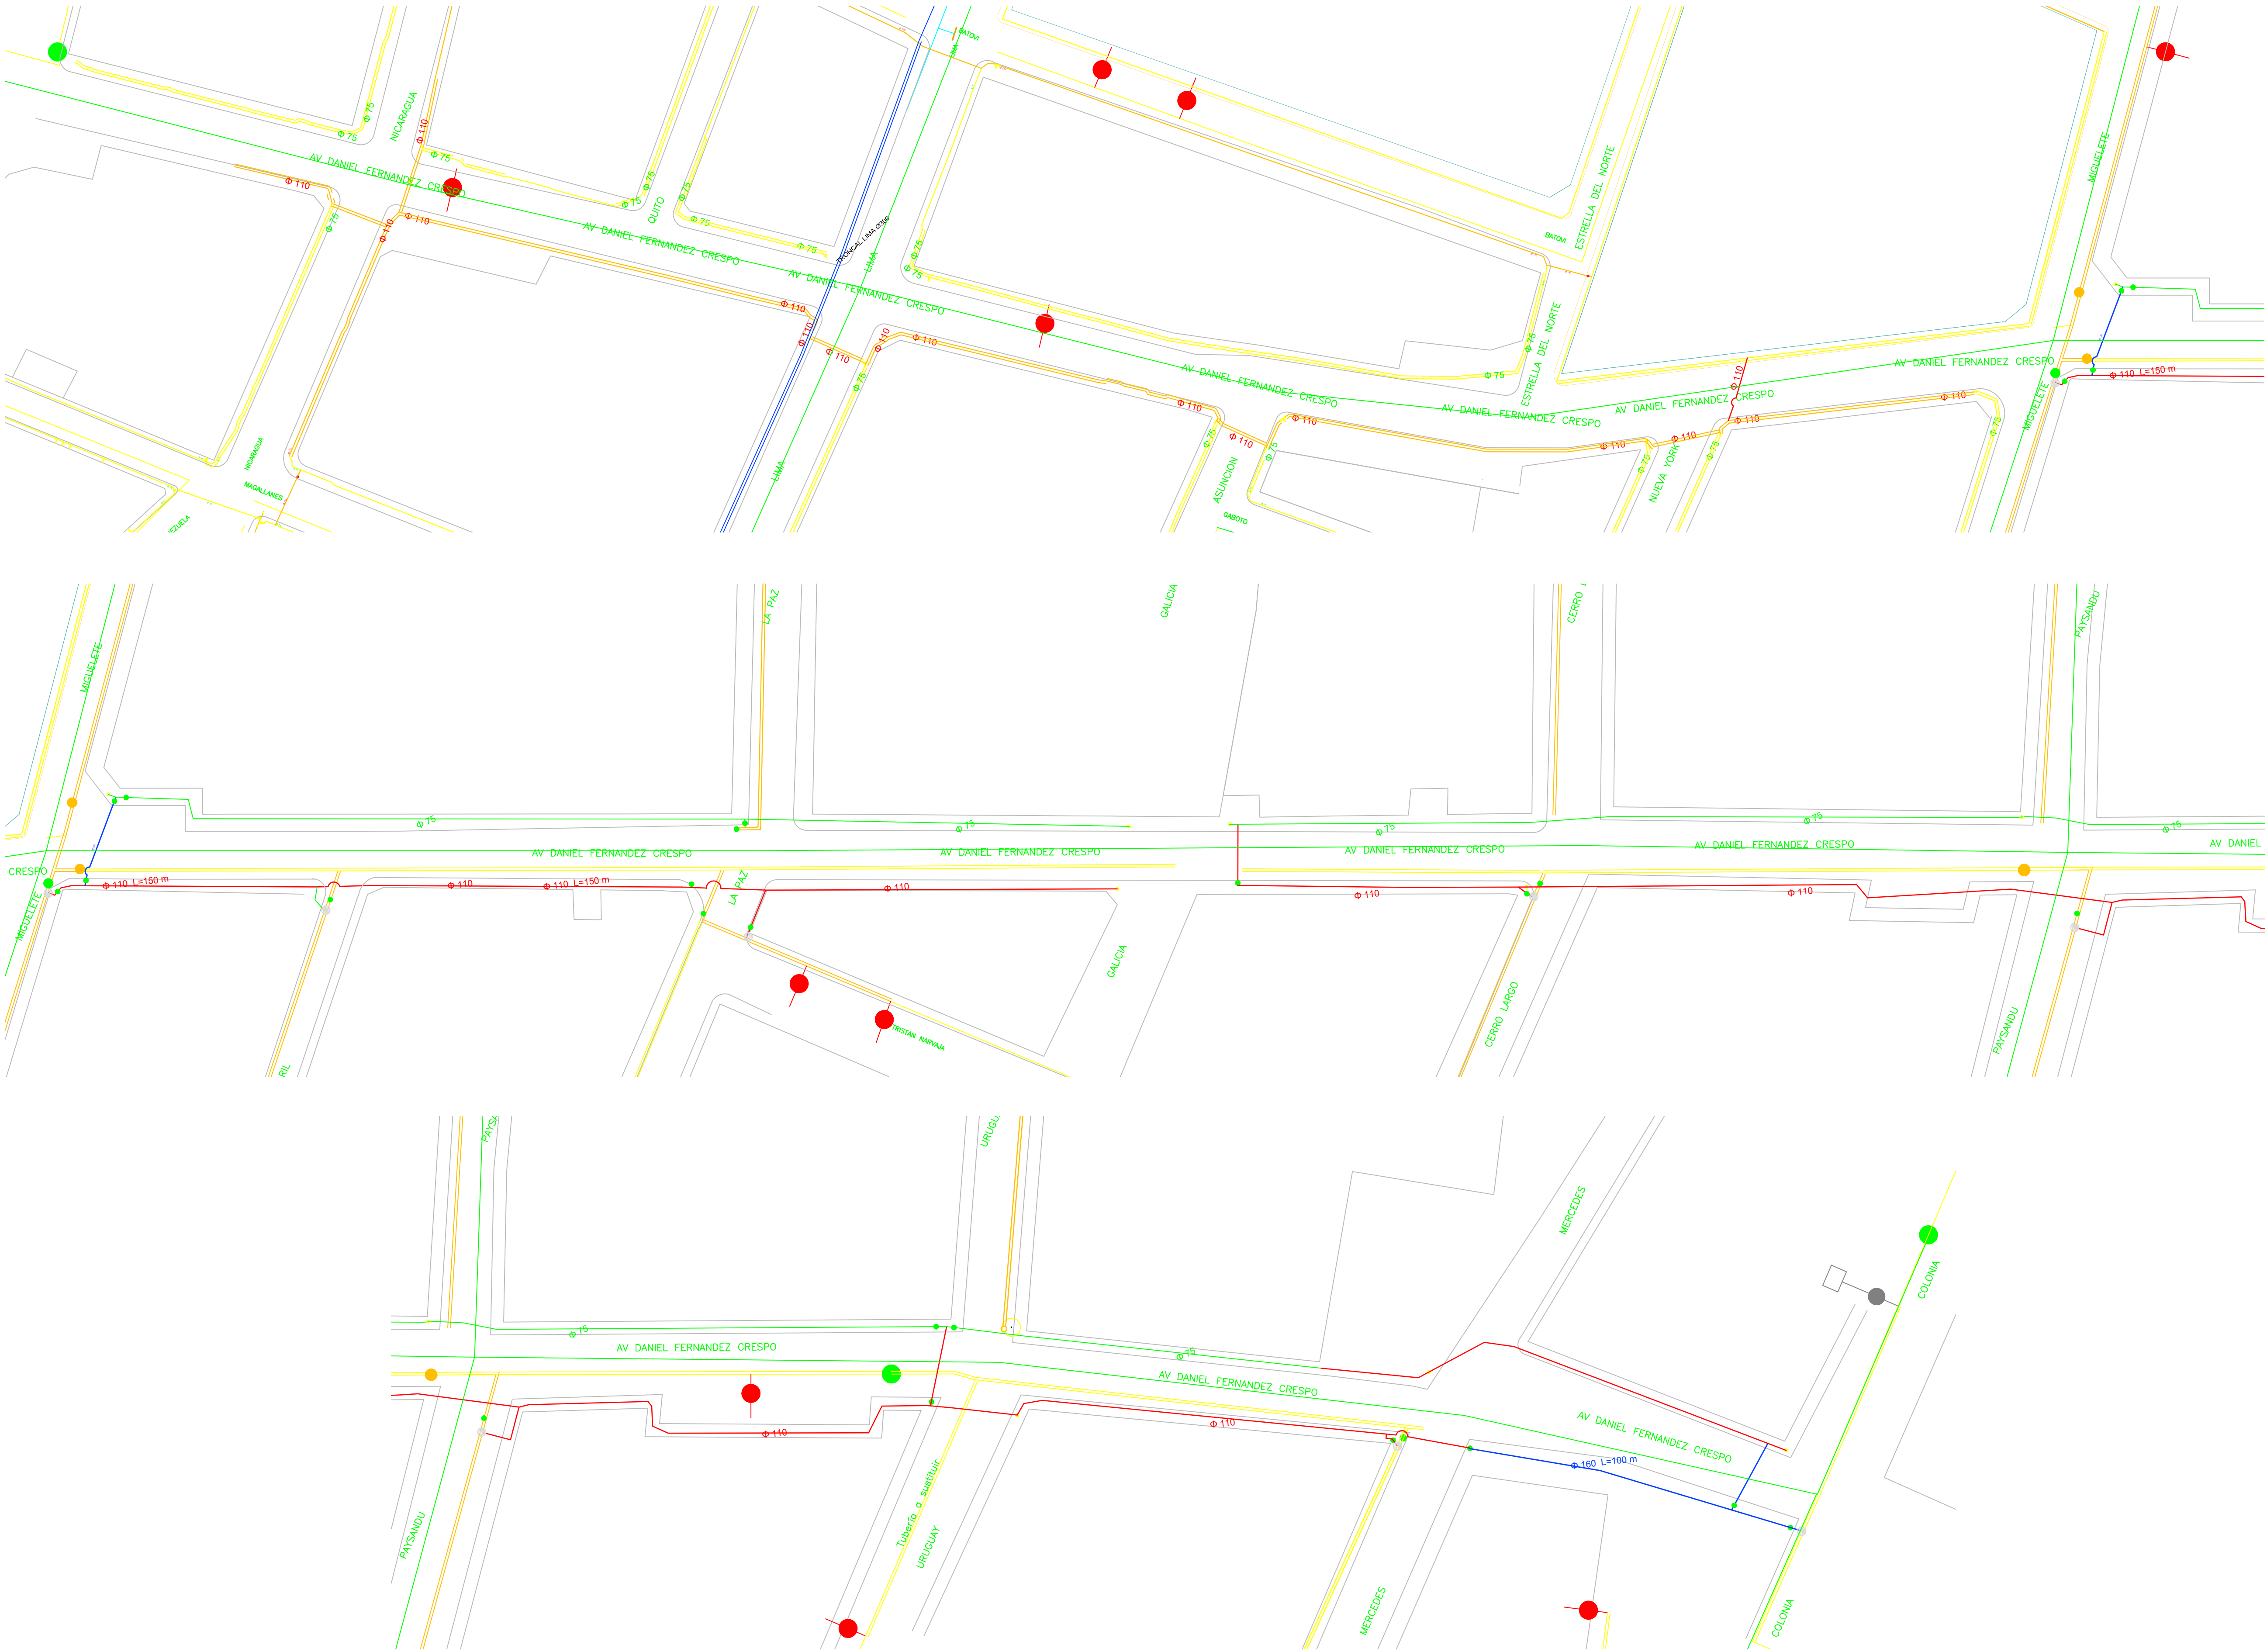

PLANO GENERAL DE UBICACIÓN:

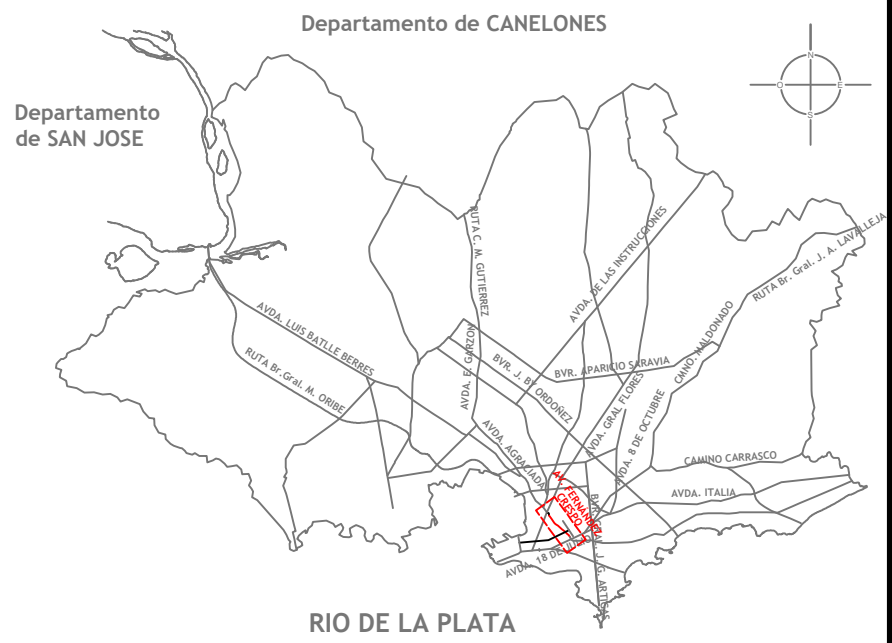

PLANO DE UBICACION ZONAL:

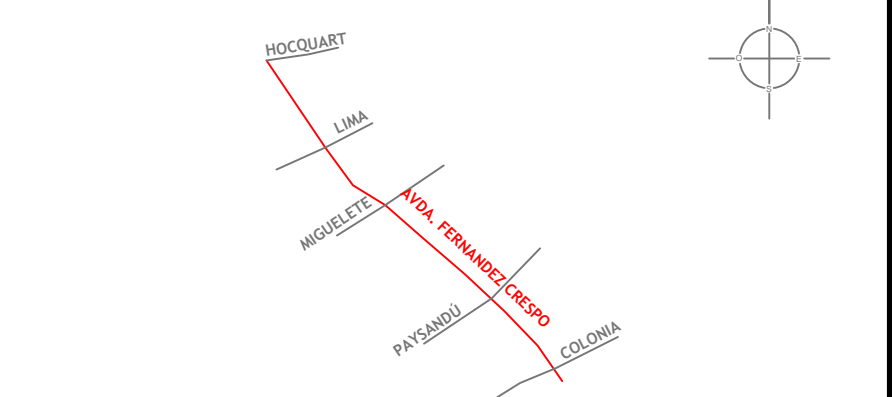

NOTAS:

REFERENCIAS:

- Hidrante
- Válvula
- Tubería nueva PEAD Φ160
- Tubería nueva PEAD Φ110
- Tubería nueva PEAD Φ75
- Tubería Existente
- Tubería a anular
- Empalme tubería nueva tubería existente

NOTAS OSE:

- Las ubicaciones de las tuberías, son aproximadas tomando en cuenta la línea de propiedad y/o el borde del pavimento. El diseño es a modo de anteproyecto, debiendo ajustarse en el momento del proyecto, debido a las interferencias in situ.
- Los esquineros y el detalle de los cruces, serán dados en el momento de la obra.
- Todos los cruces deben ser protegidos como se indica en el pliego
- Los cruces de las tuberías de gran diámetro deben ser protegidos de acuerdo a lo indicado en el pliego.
- Las cámaras tipo 1 y tipo 2 se describen en el pliego. Las tipo 1 corresponden a las piezas especiales (válvulas e hidrantes), las cámaras tipo 2 son para elementos de control como macromedidores y reguladoras de presión

Revisión	Descripción	Fecha	Aprobado



Proyecto
FIMM
Montevideo de Todos

Obra N° 006
Fernandez Crespo
entre Colonia y Av. de las Leyes

Fondo de Infraestructura
Metropolitana de Montevideo

Archivo:	Fernandez Crespo 19_10_2018 OSE
Escala:	
Aprobado por :	
LAMINA:	009-OSE-PLA-PLN-001



Obras Sanitarias del Estado

SUB GERENCIA
DISTRIBUCION

DEPARTAMENTO: MONTEVIDEO

LOCALIDAD: MONTEVIDEO

Proyecto FIMM Fernandez Crespo
entre Colonia y Av. de las Leyes
Adecuación de red oficial de agua potable

ESCALA: FECHA: N° DE PLANO: OSE 2018

Ing. Carlos Di Giovanni
Sub Gerente
PROYECTO Y
CONTROL DE REDES

Ing. Oscar Muñoz
Gerente

Ing. Sarah Dominguez
Proyectista

Dibujante