
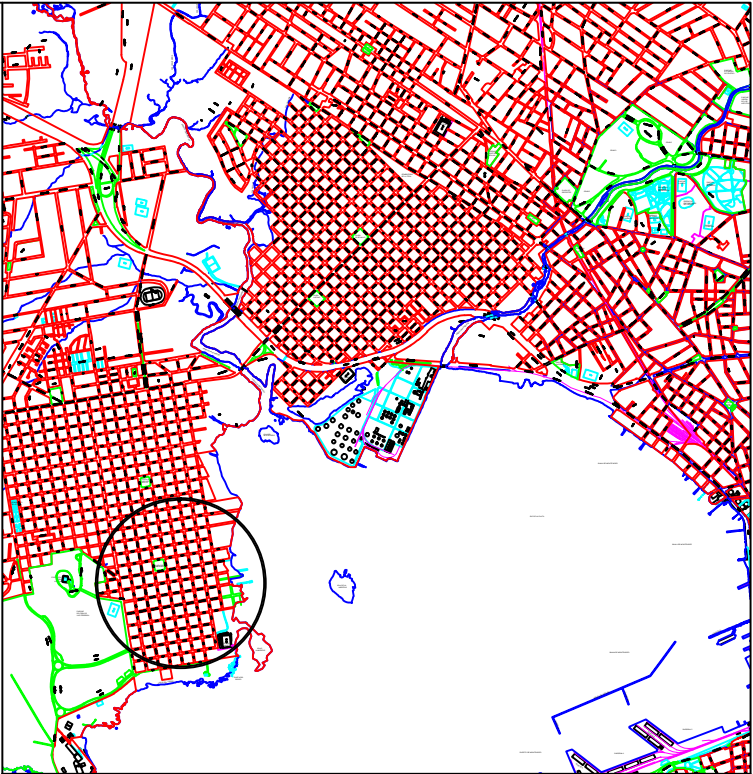


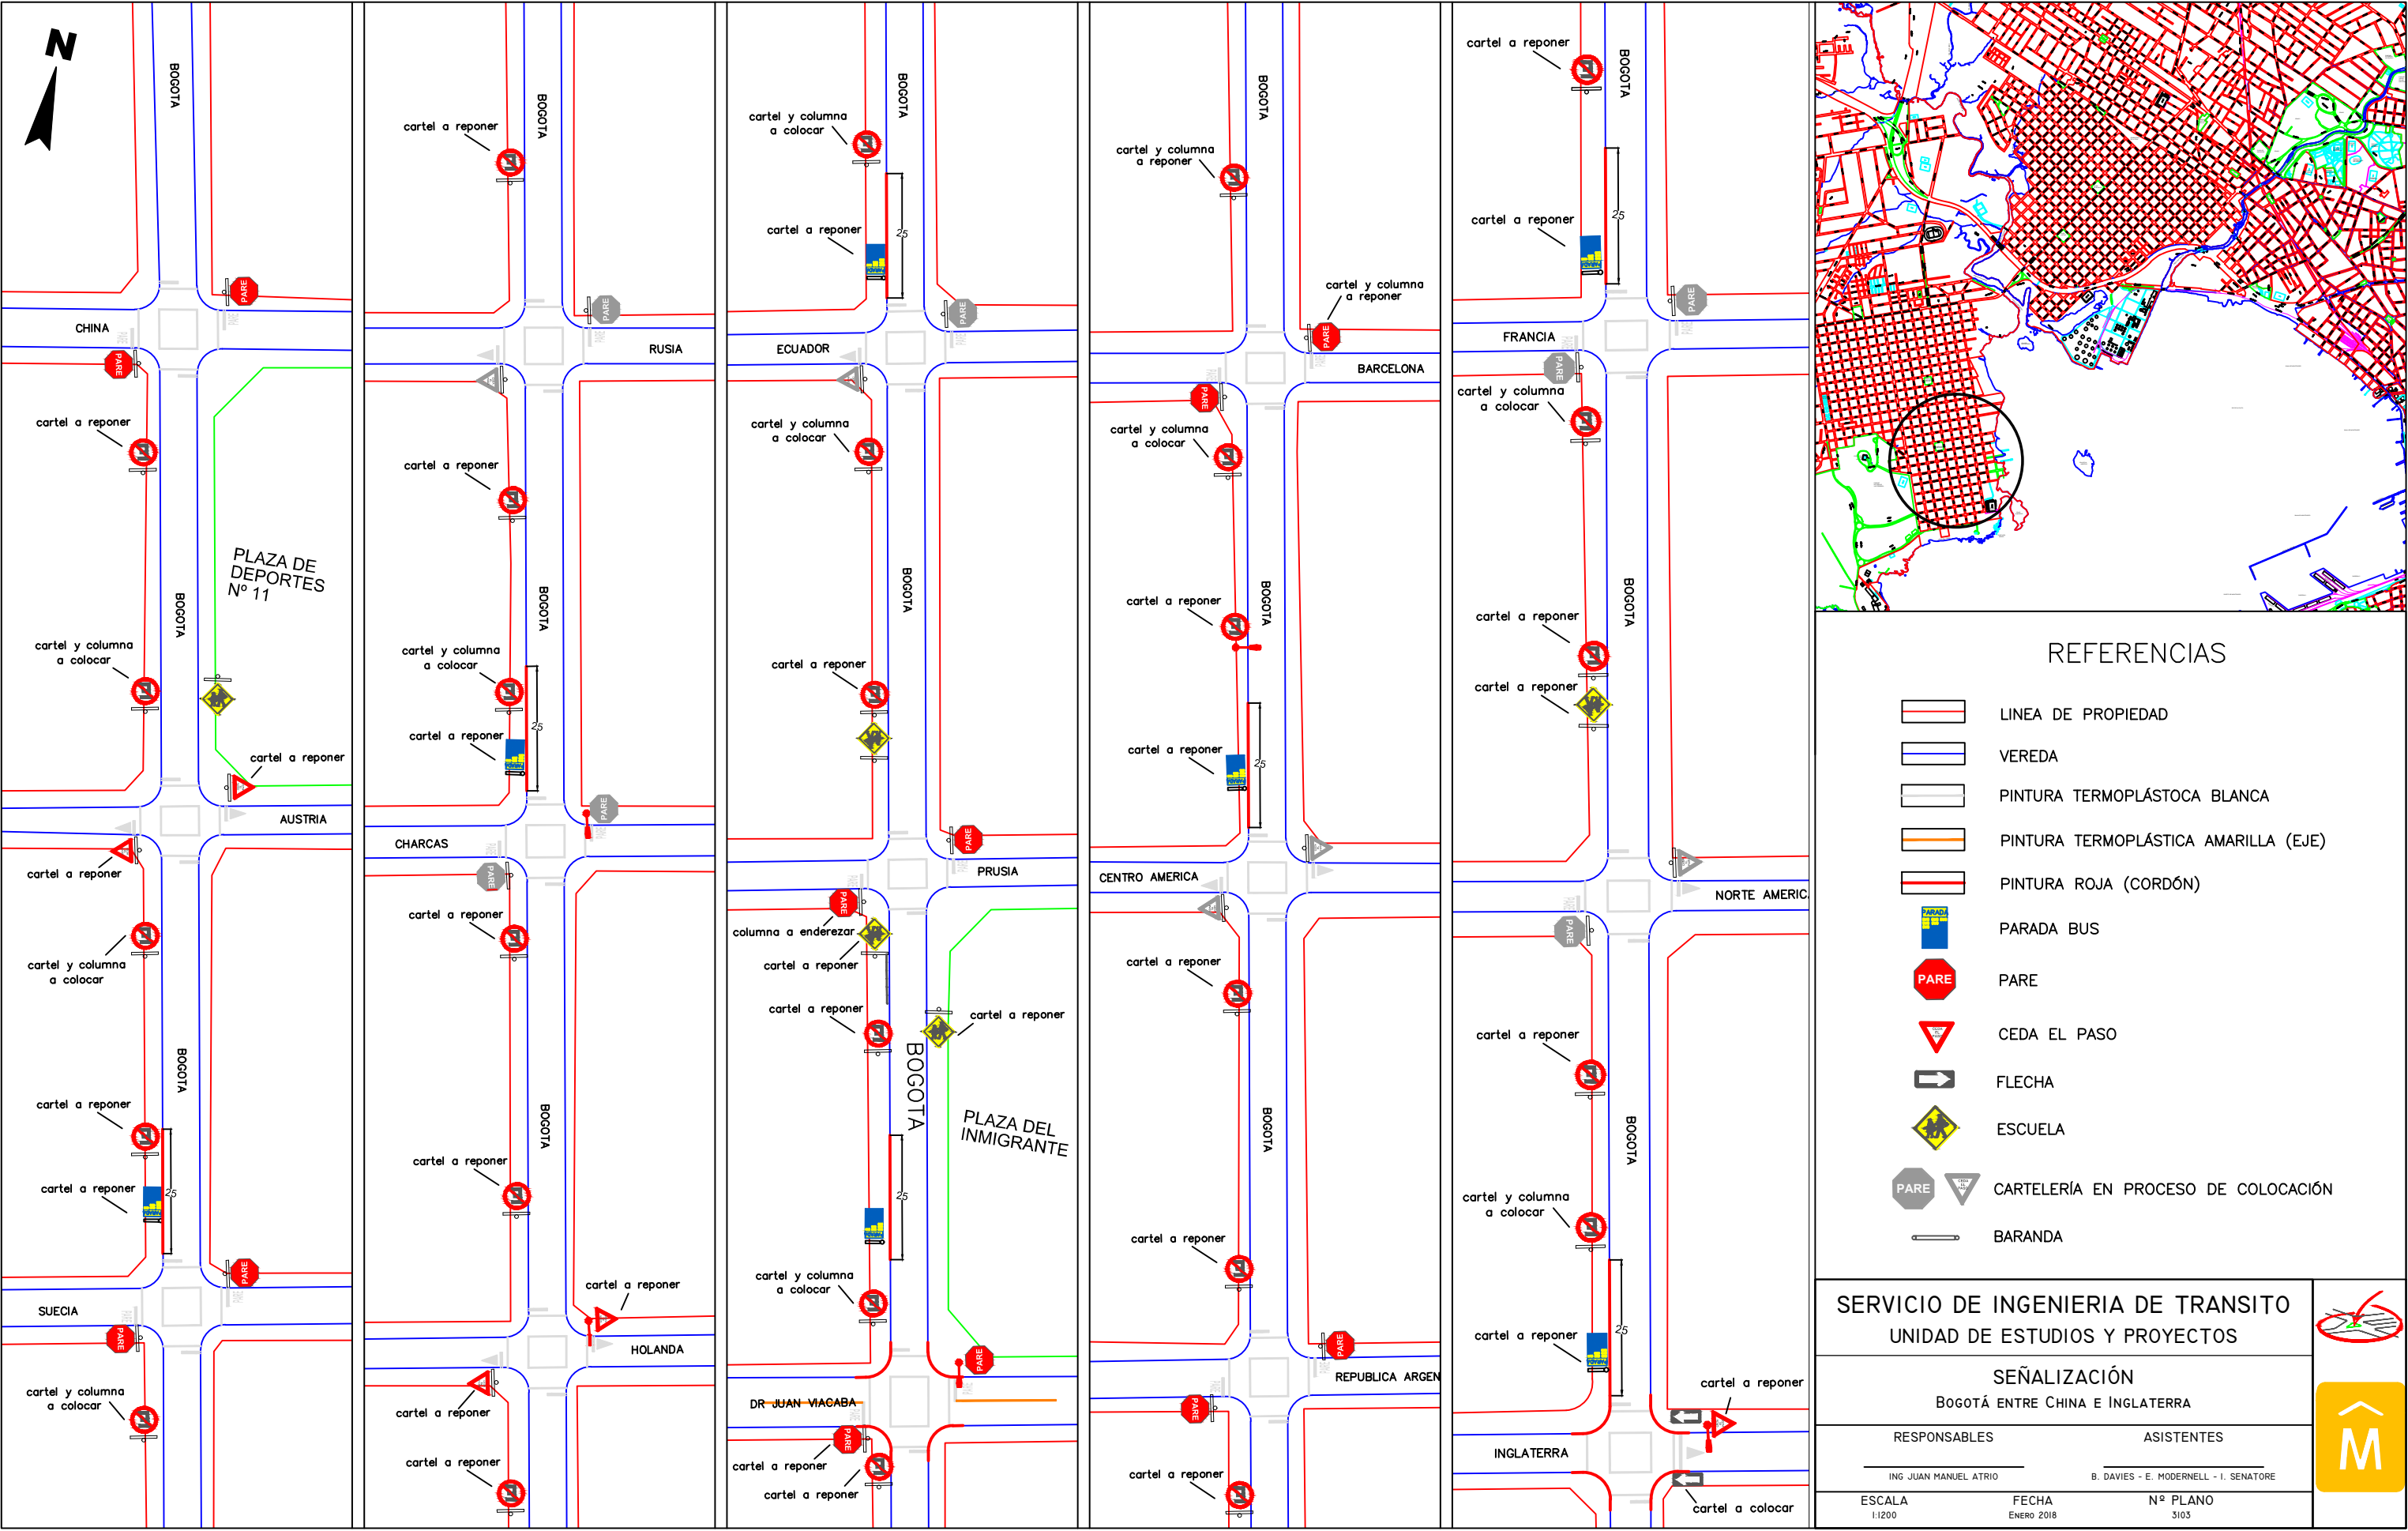

REFERENCIAS

- LINEA DE PROPIEDAD
- VEREDA
- PINTURA TERMOPLÁSTICA BLANCA
- PINTURA TERMOPLÁSTICA AMARILLA (EJE)
- PINTURA ROJA (CORDÓN)
- PARADA BUS
- PARE
- CEDA EL PASO
- FLECHA
- ESCUELA
- CARTELERÍA EN PROCESO DE COLOCACIÓN
- BARANDA

SERVICIO DE INGENIERIA DE TRANSITO
UNIDAD DE ESTUDIOS Y PROYECTOS

SEÑALIZACIÓN

BOGOTÁ ENTRE CHINA E INGLATERRA

RESPONSABLES ASISTENTES
ING. JUAN MANUEL ATRIO B. DAVIES - E. MODERNELL - I. SENATORE

ESCALA 1:1200 FECHA ENERO 2018 N° PLANO 3103

