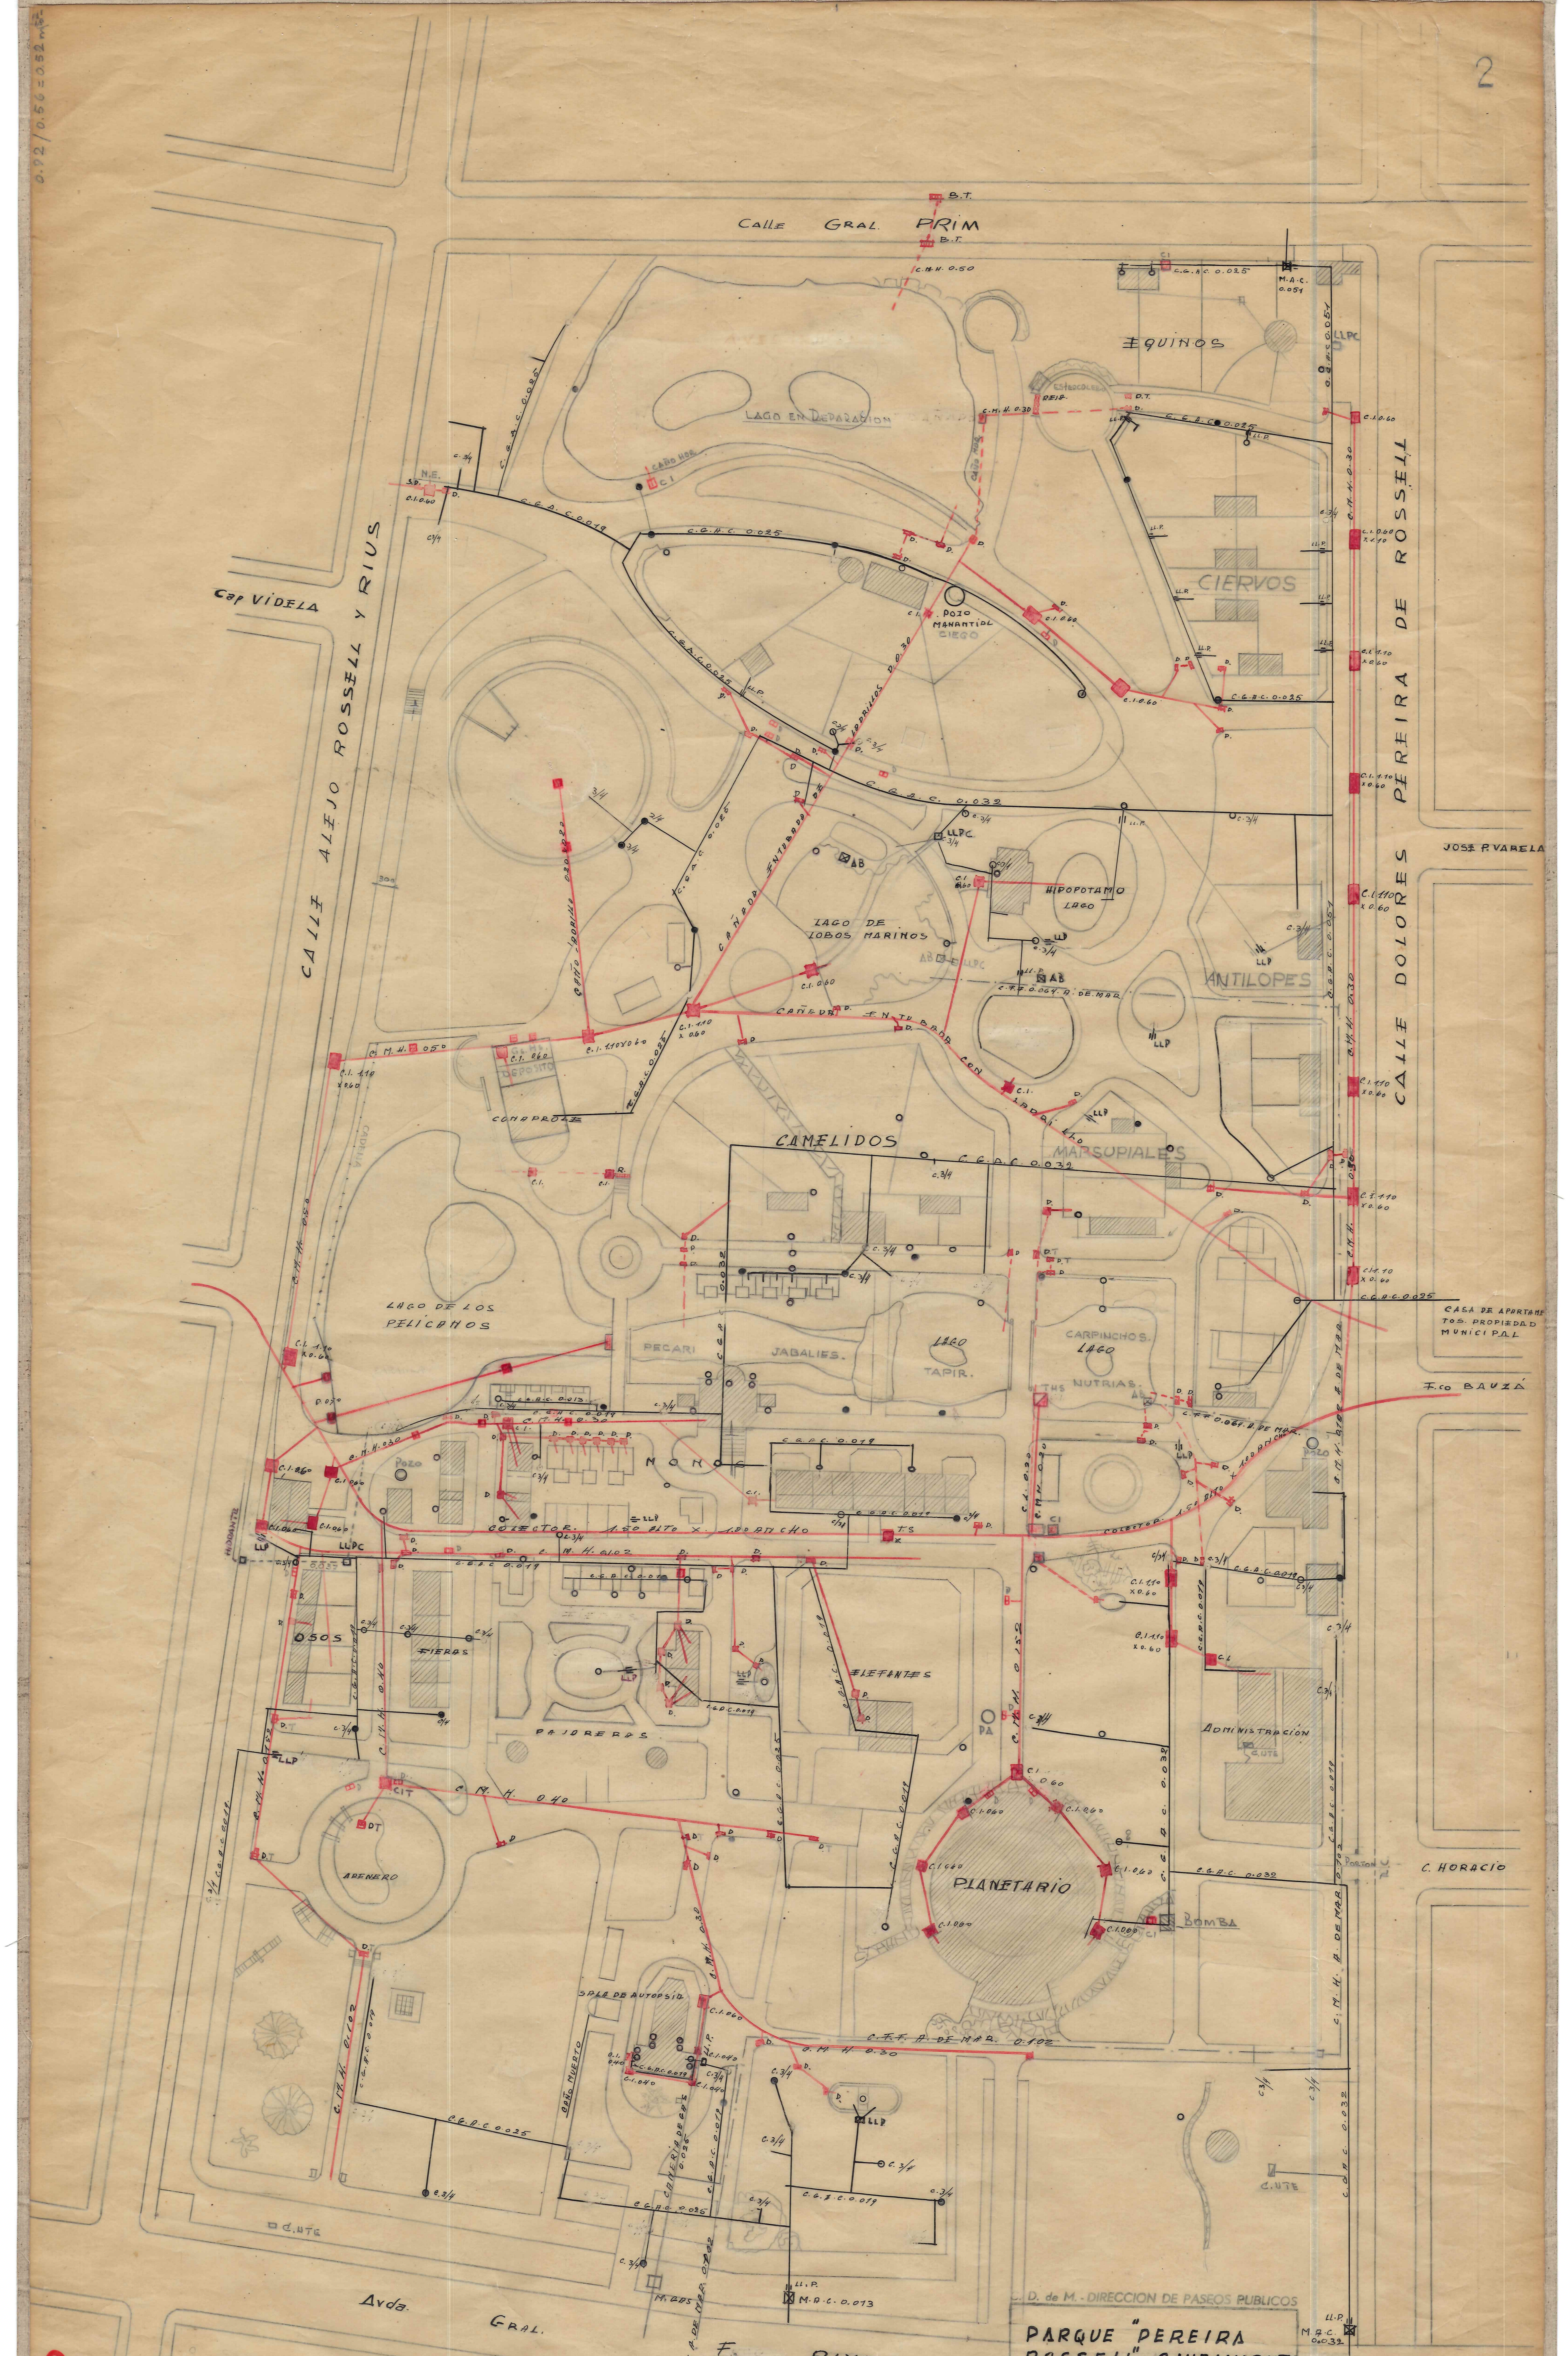

0.92/0.56=0.52 m²
2
Calle Gral. PRIM
B.T.
B.T.
C.M.H. 0.50
C.I.
C.G.A.C. 0.025
M.A.C. 0.051
EQUINOS
LLPC
C.G.A.C. 0.051
ESTERCOLERO
REJA
D.T.
LAGO EN REPARACION
C.M.H. 0.30
CAÑO HOR.
C.I. 0.60
C.M.H. 0.30
C.I. 0.60 X 1.10
C.I. 1.10 X 0.60
CIERVOS
LL.P.
C.G.A.C. 0.025
C.G.A.C. 0.019
C.G.H.C. 0.025
N.E.
S.D.
C.I. 0.60
C.3/4
Cap VIDELA
CALLE ALEJO ROSSELL Y RIUS
CALLE DOLORES PEREIRA DE ROSSELL
JOSE P. VARELA
POZO MANANTIAL CIEGO
LADRILLOS D. 0.30
C.G.A.C. 0.032
CAÑADA ENTUBADA
LLPC
AB
HIPOPOTAMO
LAGO
LAGO DE LOBOS MARINOS
C.F.F. 0.064 A. DE MAR
ANTILOPES
CAÑO LADRILLO 0.20 X 0.20
C.I. 1.10 X 0.60
CAÑADA ENTUBADA CON LADRILLO
C.M.H. 0.50
C.I. 1.10 X 0.60
C.I. 0.60
DEPOSITO
CONAPROLE
CADENA
CAMELIDOS
MARSUPIALES
C.G.A.C. 0.032
C.G.A.C. 0.025
CASA DE APARTAMENTOS. PROPIEDAD MUNICIPAL
LAGO DE LOS PELICANOS
PECARI
JABALIES.
LAGO
TAPIR.
CARPINCHOS.
LAGO
NUTRIAS.
THS
F.co BAUZÁ
C.F.F. 0.064 A. DE MAR.
C.M.H. 0.102 A. DE MAR.
MONOS
POZO
COLECTOR. 1.50 ALTO X. 1.20 ANCHO
T.S.
HIDRANTE
LLPC
C.M.H. 0.102
C.G.A.C. 0.019
OSOS
FIERAS
PAJARERAS
ELEFANTES
PA
C.M.H. 0.152
C.G.A.C. 0.032
ADMINISTRACION
C.UTE
CIT
DT
C.M.H. 0.40
ARENERO
PLANETARIO
C.I. 0.60
BOMBA
C.G.A.C. 0.032
PORTON
C. HORACIO
C.M.H. A. DE MAR 0.102
C.F.F. A. DE MAR. 0.102
C.M.H. 0.30
SALA DE AUTOPSIA
C.I. 0.40
CAÑO MUERTO
CAÑERIA DE GAS 0.025
C.G.A.C. 0.025
C.G.A.C. 0.019
C.UTE
M. GAS
LL.P.
M.A.C. 0.013
C.F.F. A. DE MAR. 0.102
M.A.C. 0.032
C.UTE
Avda. GRAL. F. RIVERA

○ - CAMILLAS 61
● - " CLAUSURADAS 28
═ - LLP _ LLAVES de PASO 25
☐ - LLPC " " COLIZA 4
☒ - A.B AGUA de la BOMBA
P A - POZO ARTESIANO 1

AREA APROX.
73.000 M²
25/5/00

D. de M. - DIRECCION DE PASEOS PUBLICOS

PARQUE "PEREIRA ROSSELL" - SANEAMIENTO E INST. DE RIEGO.-

DIRECTOR ARQ.
ESTUDIOS Y PROYECTOS
ENCARGADO ARQ.
ARQUITECTO
[illegible]
DIBUJANTE
Y RELEVAMIENTO INST. SANITARIO
ESC. 1:500 SUP. ARCH. 76
Z Nº P. F.

06.05.61

06.05.61