
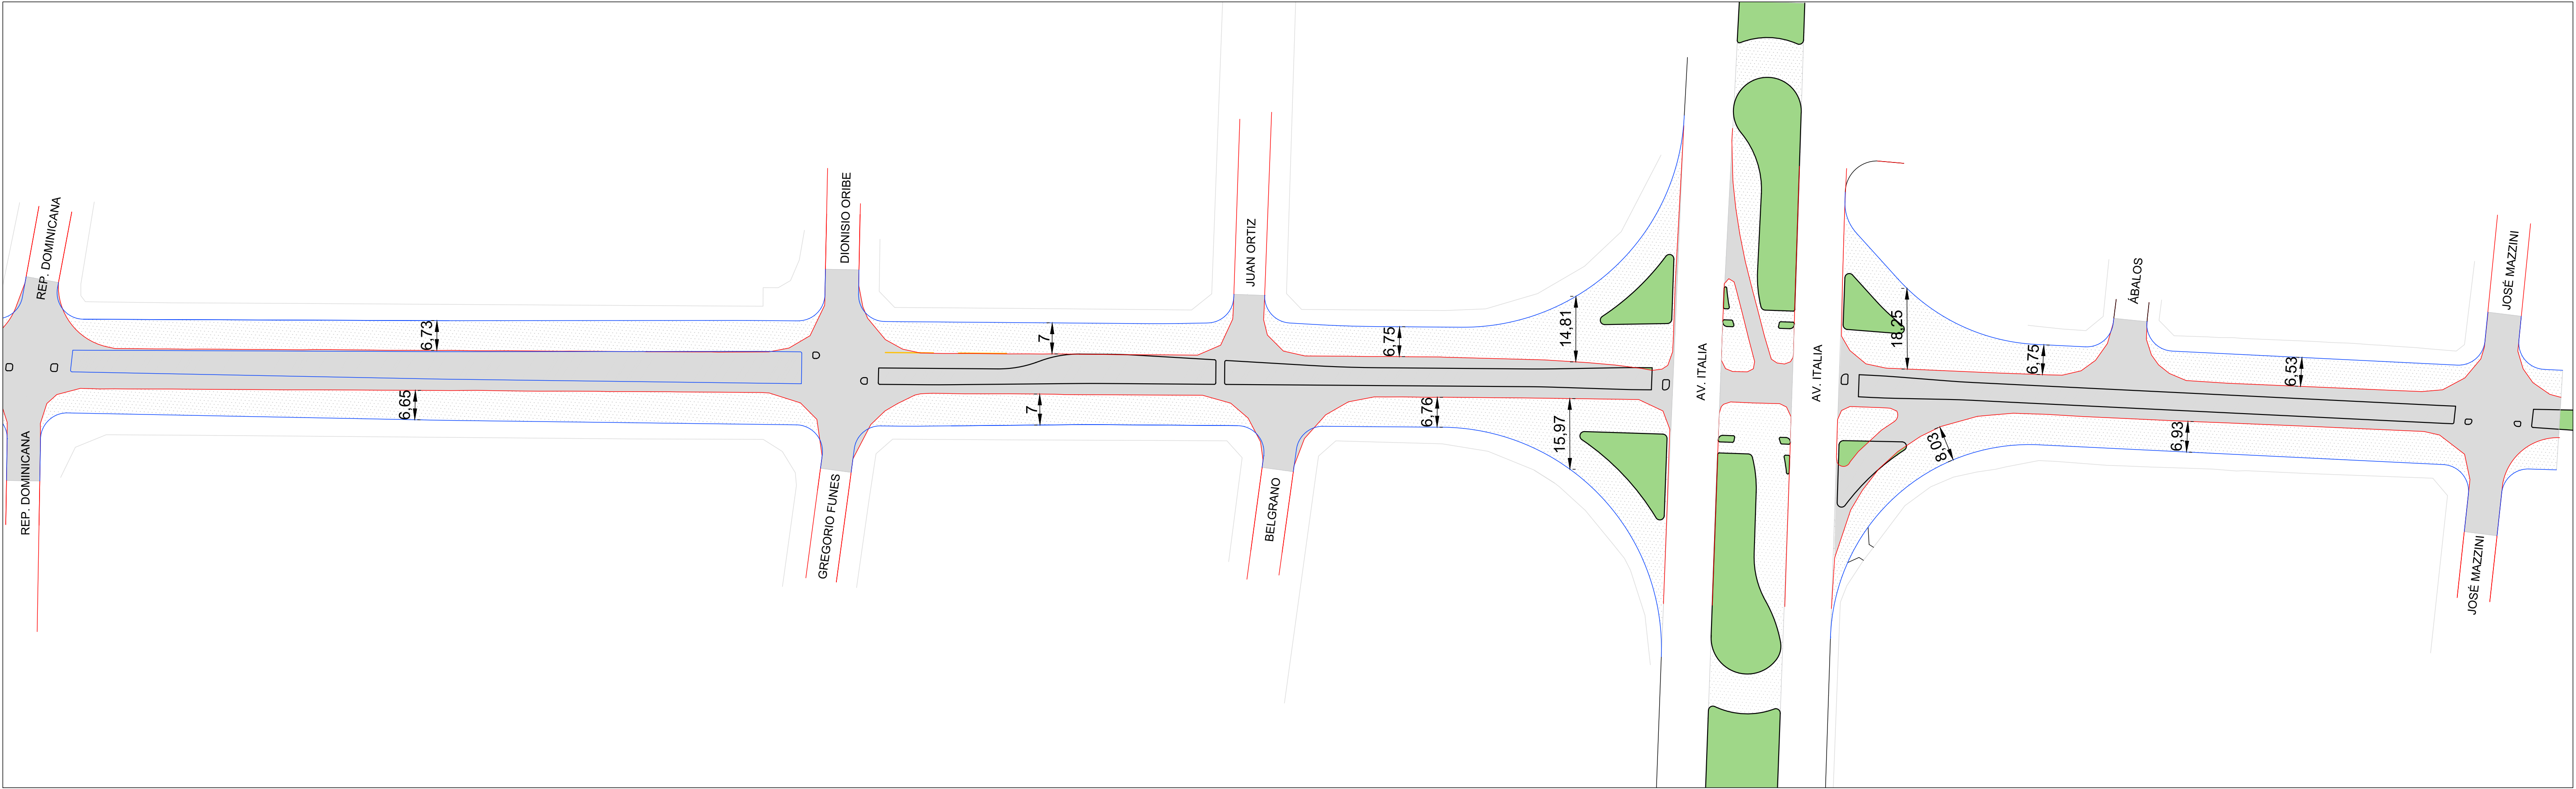


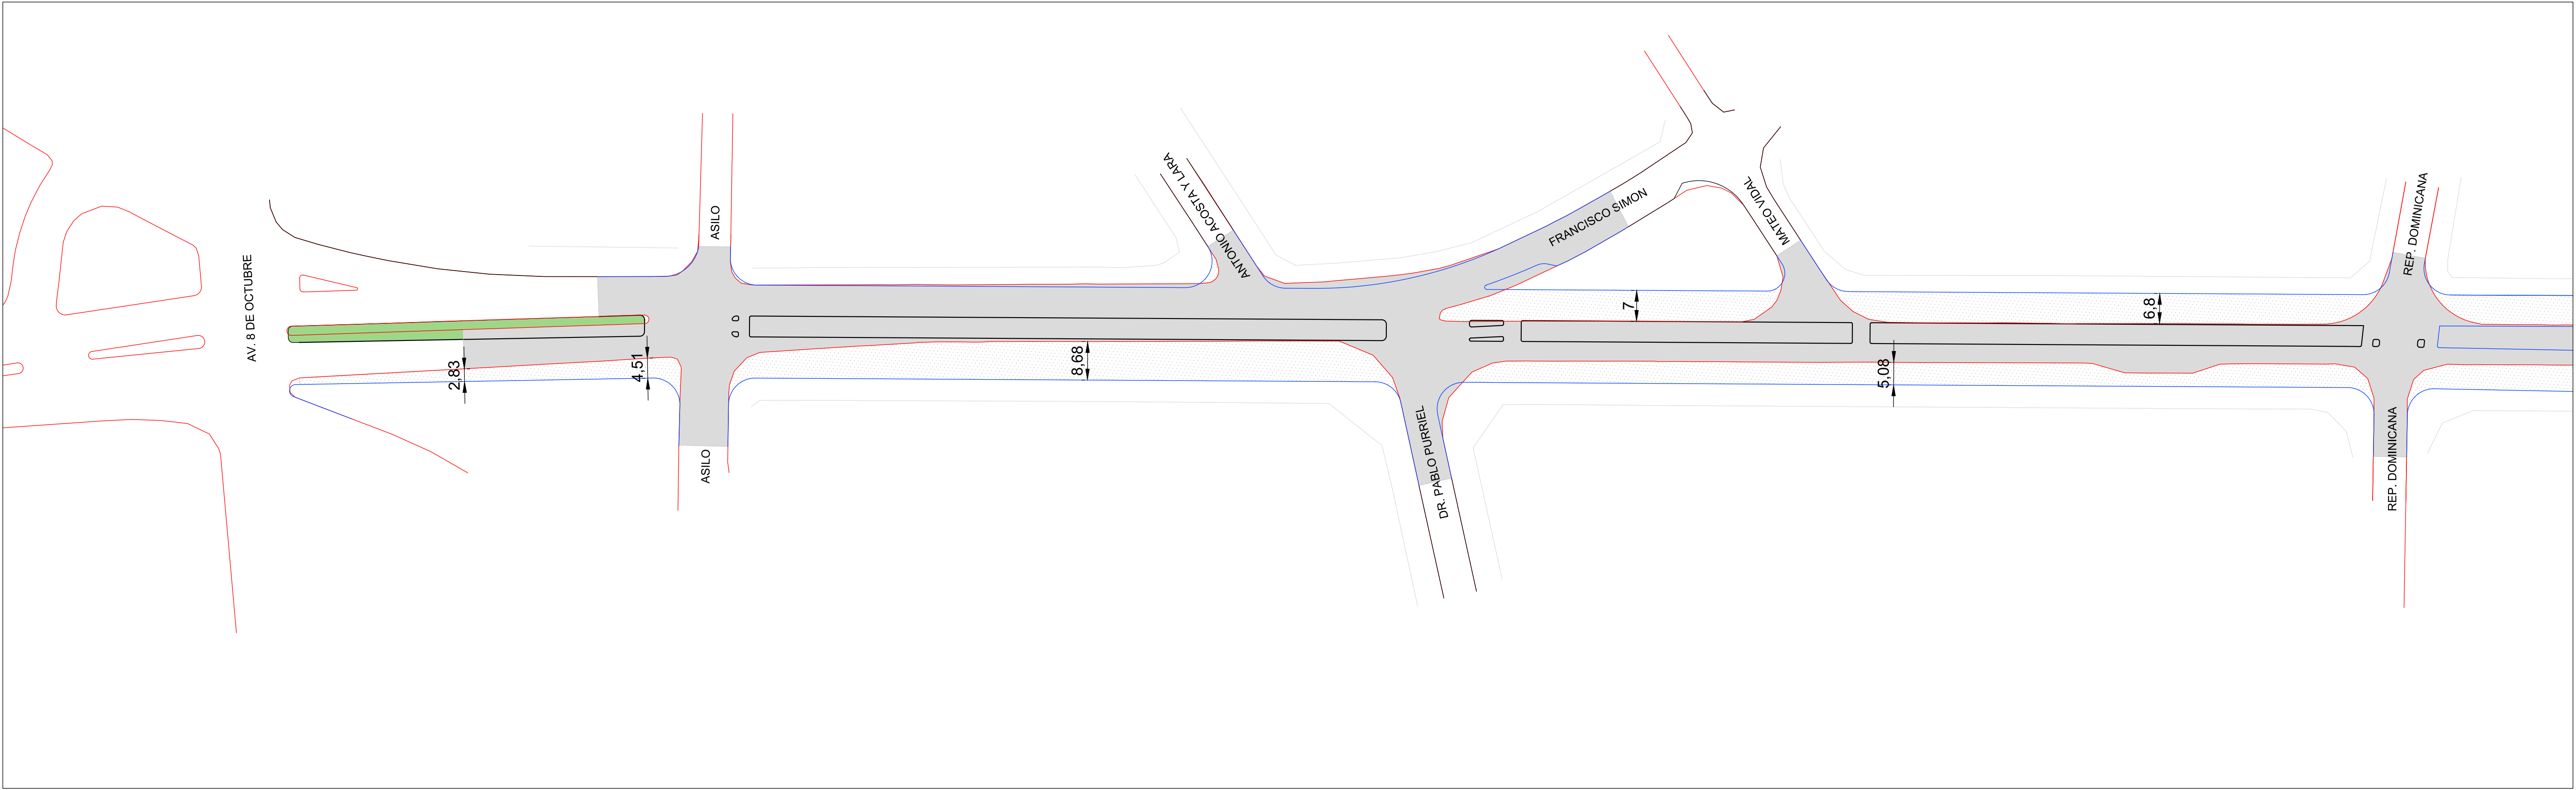

Escala 1:750

REFERENCIAS:	
SÍMBOLO	DENOMINACIÓN
	CORDÓN PROYECTADO
	PINTURA CON TACHAS
	CORDÓN EXISTENTE RELEVADO
	PAVIMENTO PROYECTADO
	CANTERO PROYECTADO
	PAVIMENTO EXISTENTE A DEMOLER