




Planimetría de Juntas - Av. L. A. de Herrera desde Mazzini a Talcahuano
Escala 1:500

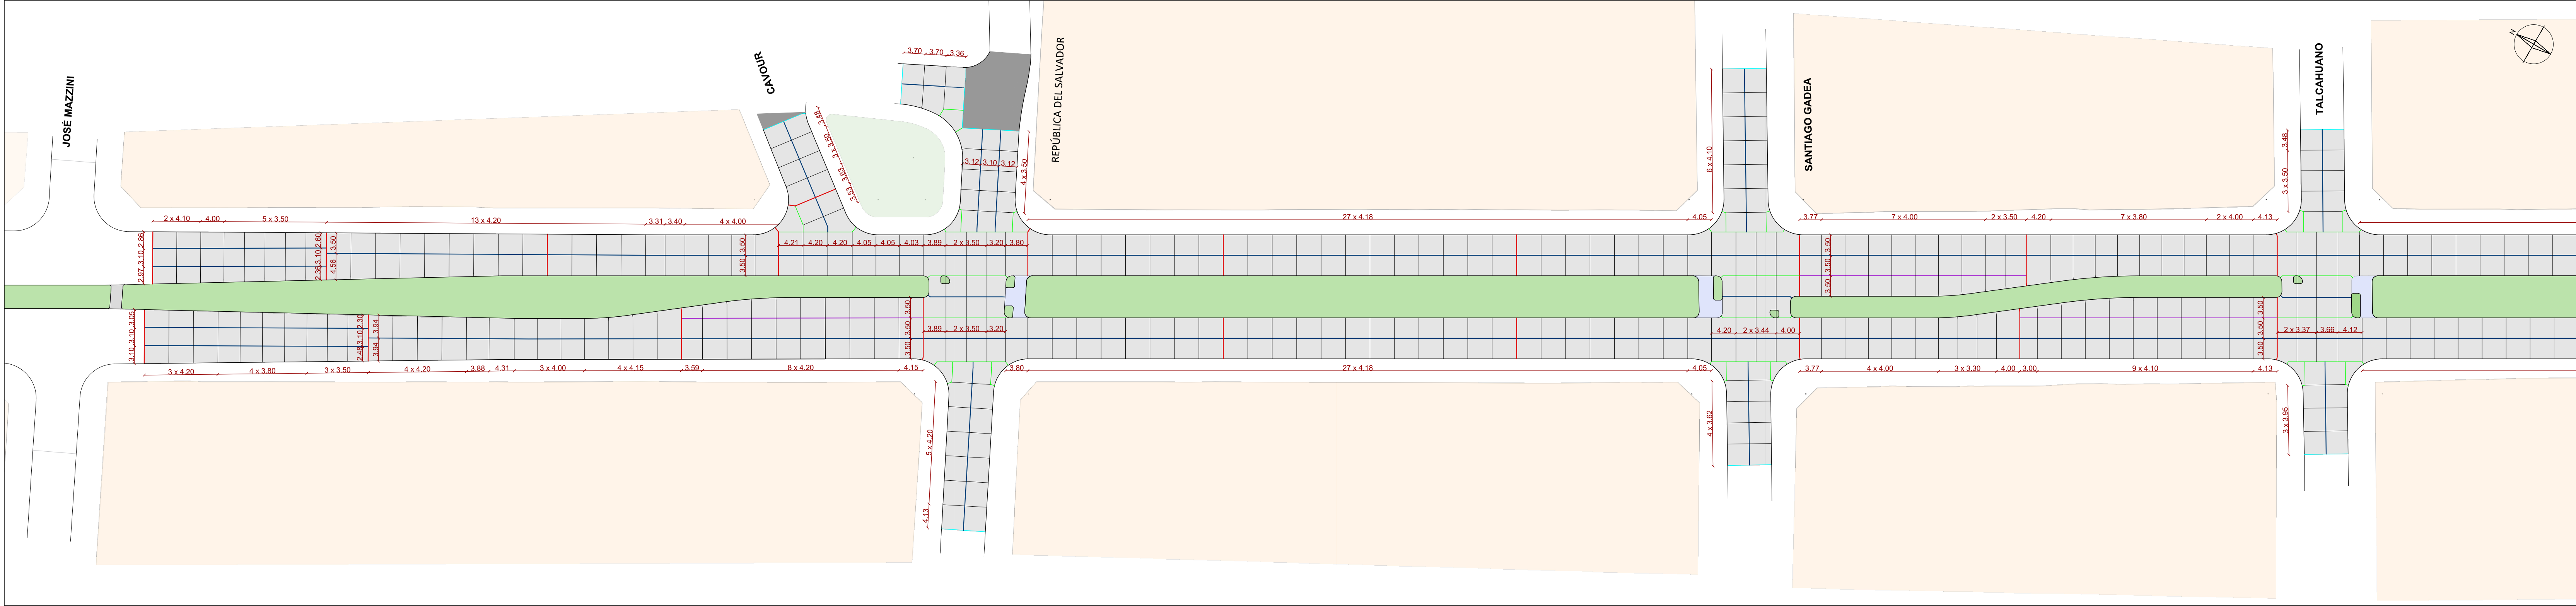

Planimetría de Juntas - Av. L. A. de Herrera desde Talcahuano a 4 de Julio
Escala 1:500

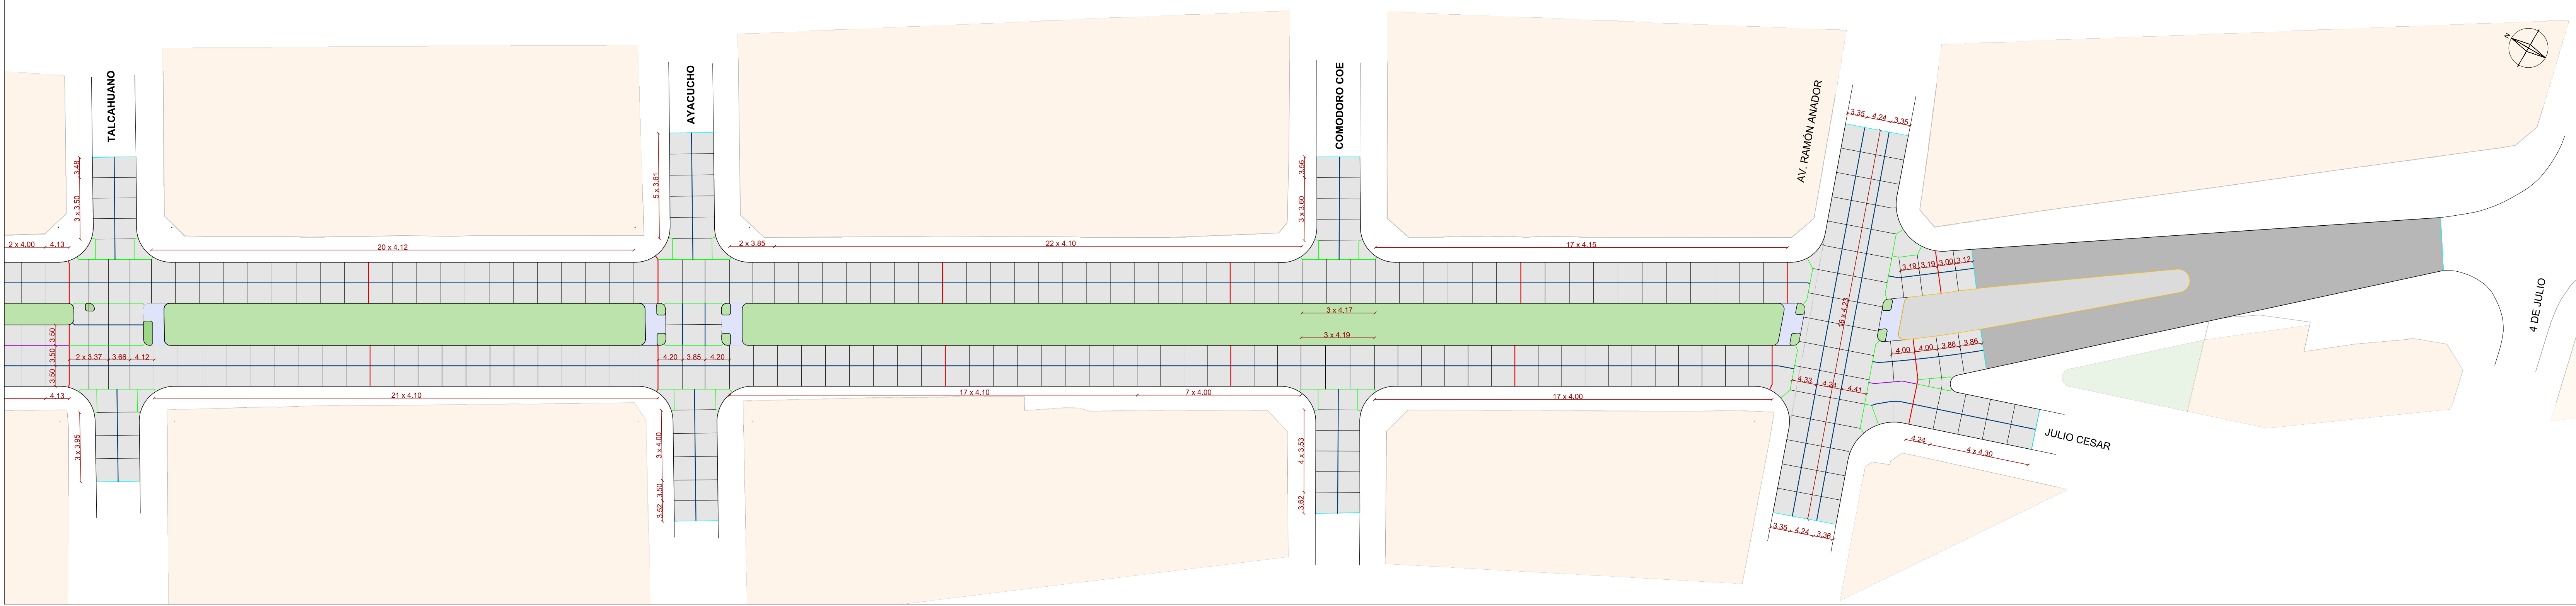

PLANO GENERAL DE UBICACIÓN:

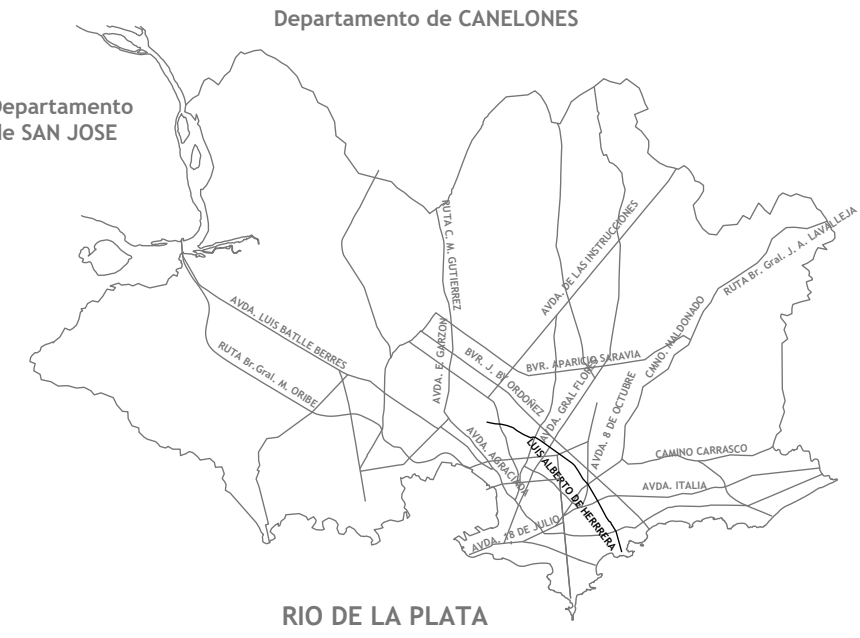

PLANO DE UBICACION ZONAL:



NOTAS:

REFERENCIAS:

SÍMBOLO	DENOMINACIÓN
	JUNTA LONGITUDINAL DE ARTICULACIÓN
	JUNTA TRANSVERSAL DE CONTRACCIÓN (TIPO-B)
	JUNTA TRANSVERSAL DE EXPANSIÓN
	JUNTA DE LONGITUDINAL ENSAMBLADA (BORDES LIBRES)
	JUNTA DE CONSTRUCCIÓN LONGITUDINAL (TIPO ENSAMBL...C/BARRAS DE UNIÓN)
	JUNTA DE EXPANSIÓN CONTRA OTRA ESTRUCTURAS (BORDE LIBRE)
	CORDÓN PROYECTADO

Denominación de acuerdo al plano N° 164/87 del Servicio de Estudios y Proyectos Viales

Revisión	Descripción	Fecha	Aprobado
R1	Empalme con CA LAdH - 4 de Julio	Abr 2019	



Proyecto FIMM

Obra N° 008
Av. Luis A. de Herrera
entre J. Mazzini y Av. Ramón Anador

Fondo de Infraestructura Metropolitana de Montevideo

Plano:
Planimetría de Juntas
Entre José Mazzini y Av. Ramón Anador

Proyectista:	Ing. Blanca Miranda
Ayudante:	Ing. Florencia Funes - Ing. Amanda González
Archivo:	Proyecto Av. Luis A. de Herrera
Escala:	1:500
Aprobado por :	
LAMINA:	009-VIA-JTA-PLN-001
	VIA : Vialidad JTA : Juntas PLN : Planimetría