


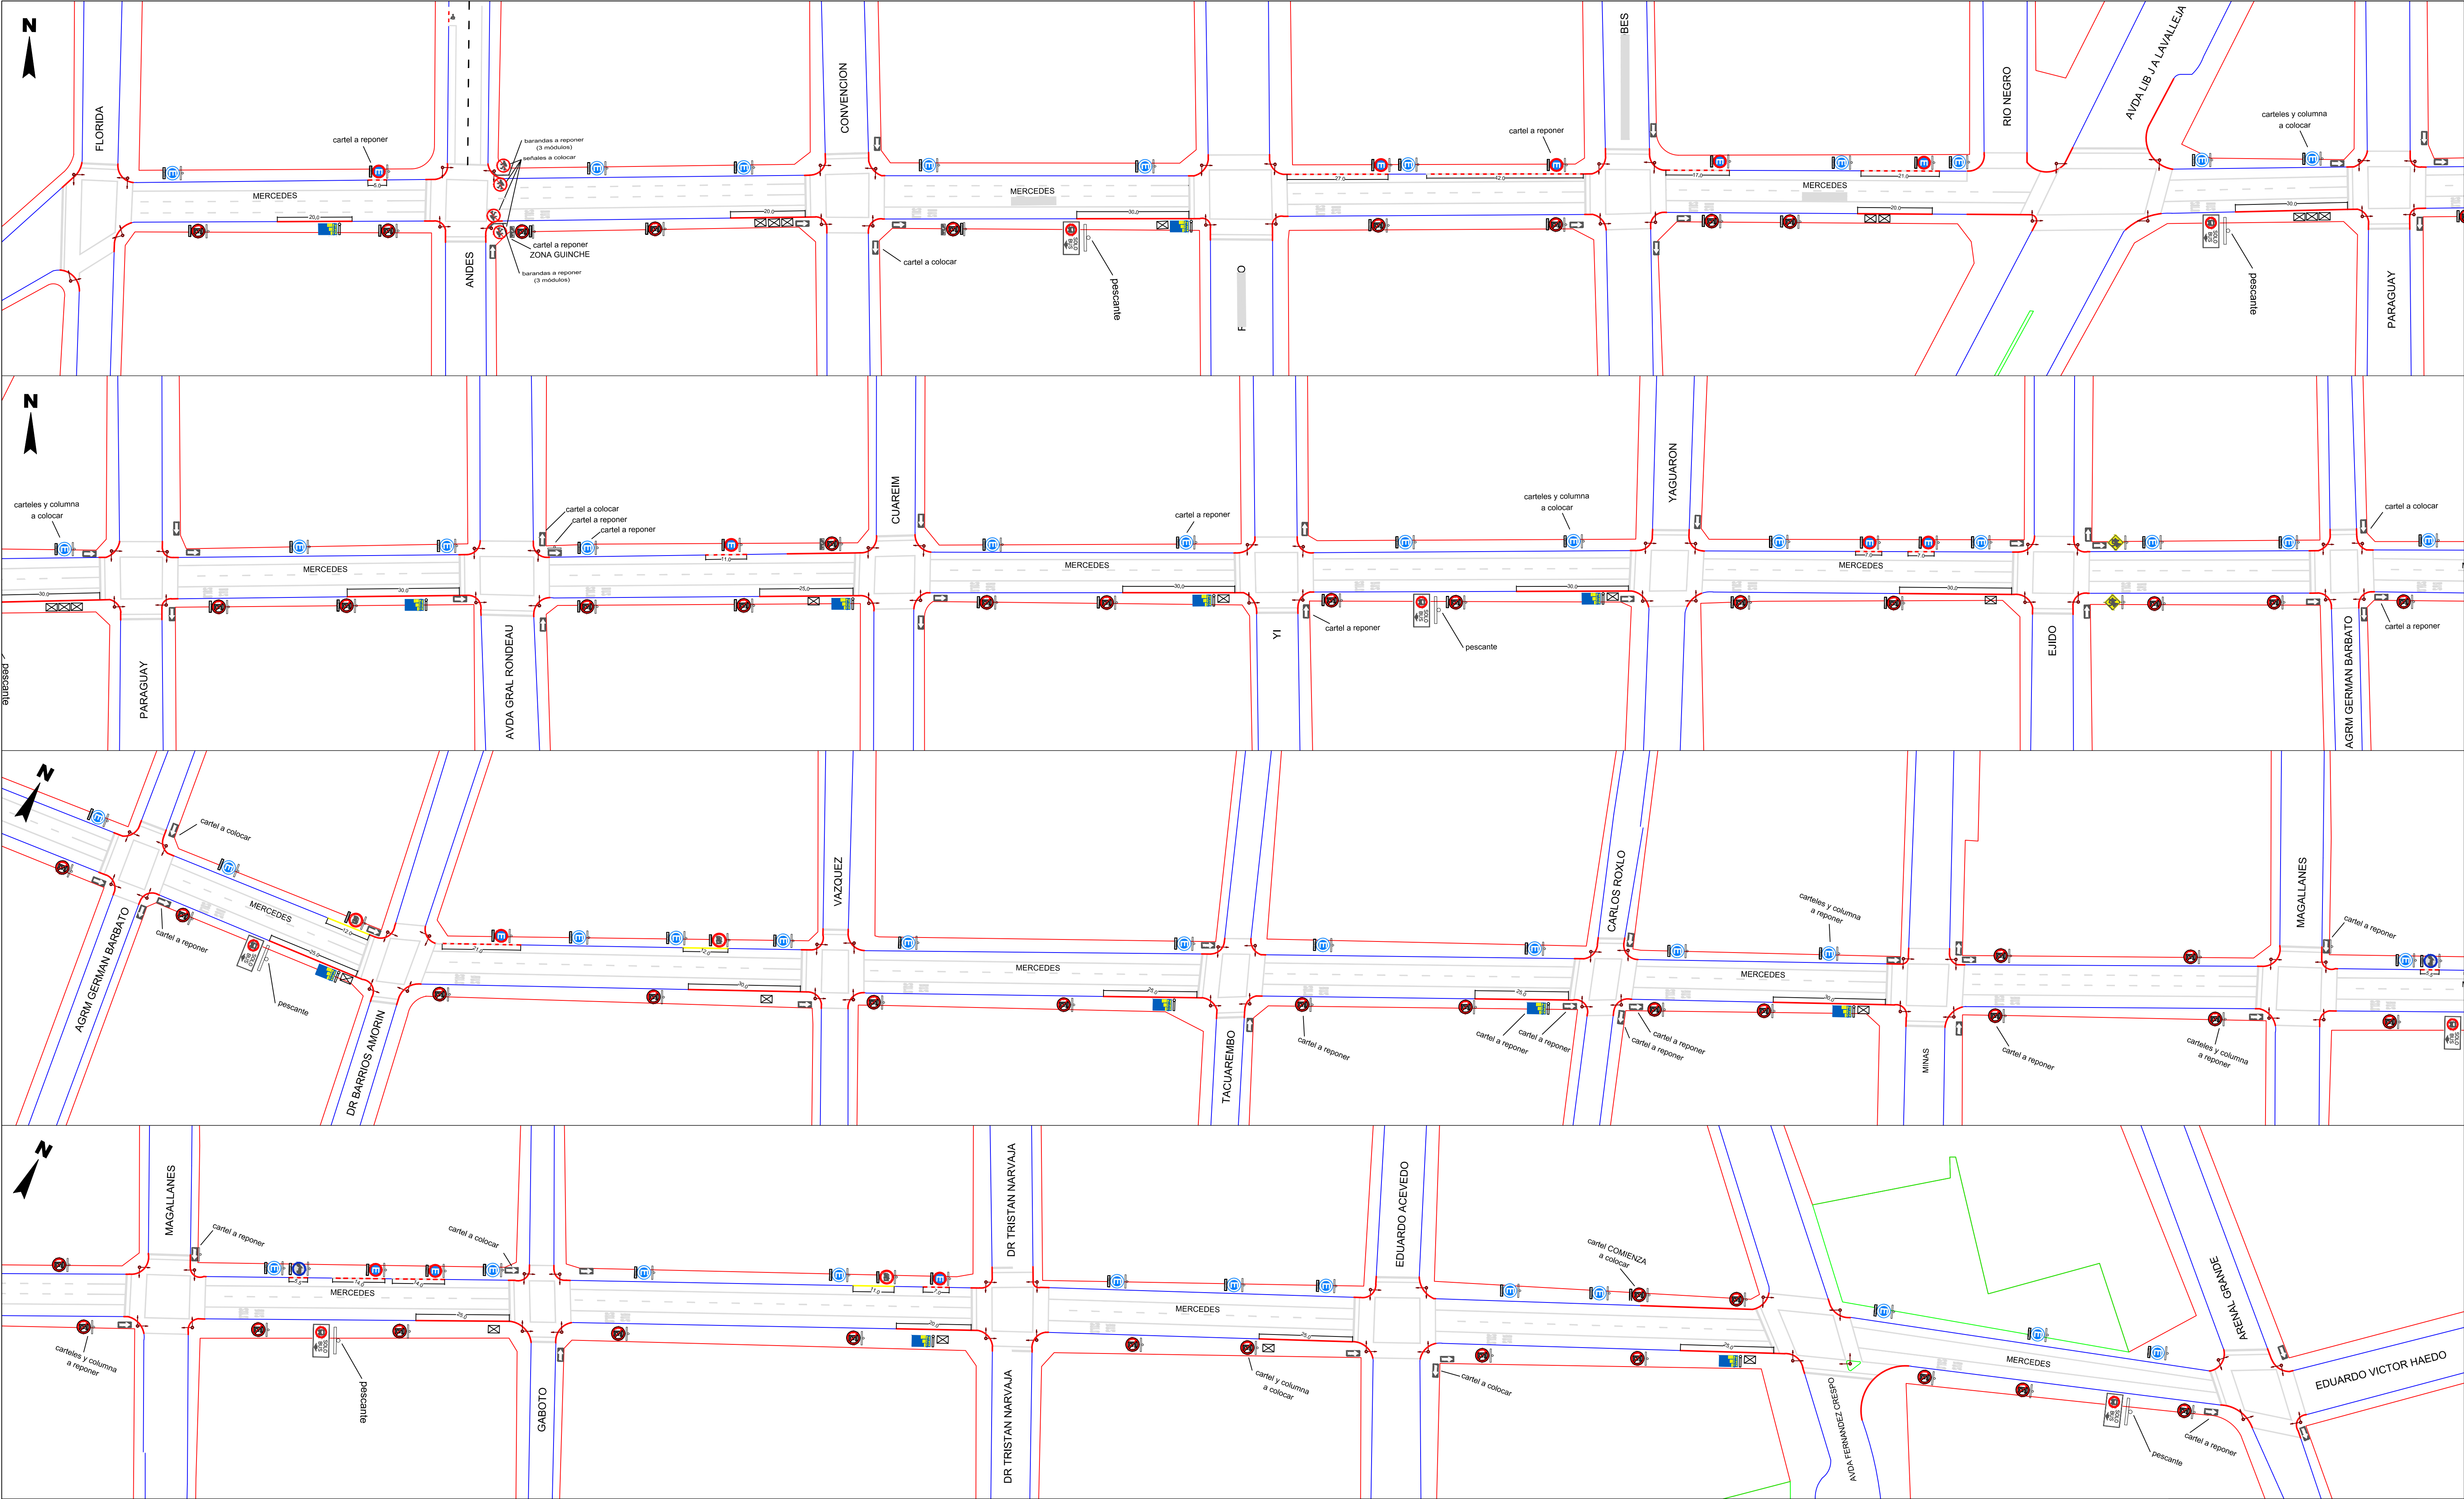

REFERENCIAS

LINEA DE PROPIEDAD

CORDÓN

SEPARADOR VIAL

PINTURA TERMOPLÁSTICA BLANCA

PINTURA ROJA

PINTURA BLANCA

PINTURA AMARILLA

NO ESTACIONAR

NO ESTACIONAR + HORARIO

NO ESTACIONAR + HORARIO + ZONA DE GUINCHE

NO ESTACIONAR + HORARIO

NO ESTACIONAR + ZONA DE GUINCHE

NO ESTACIONAR + COMIENZA

ESTACIONAMIENTO TARIFADO

RESERVADO

ZONA DE CARGA Y DESCARGA

ESTACIONAMIENTO SOLO MOTOS

FLECHA

SOLO BUS

ESCUELA

PEATÓN NO CRUCE

PARADA ÓMNIBUS

PARADA BUS

SEMÁFORO

SERVICIO DE INGENIERIA DE TRANSITO
UNIDAD DE ESTUDIOS Y PROYECTOS

SEÑALIZACIÓN
MERCEDES ENTRE FLORIDA Y ARENAL GRANDE

RESPONSABLES
ING. JUAN PABLO ALFARO

ASISTENTES
S. CARRERA, A. TAPIA, M. CANO, D. DAVIES

ESCALA
1:100

FECHA
16 DE ENERO 2017

Nº PLANO
1004-VI

M