




FORMATO IRAM A2 + 1M (779 mm x 420 mm)

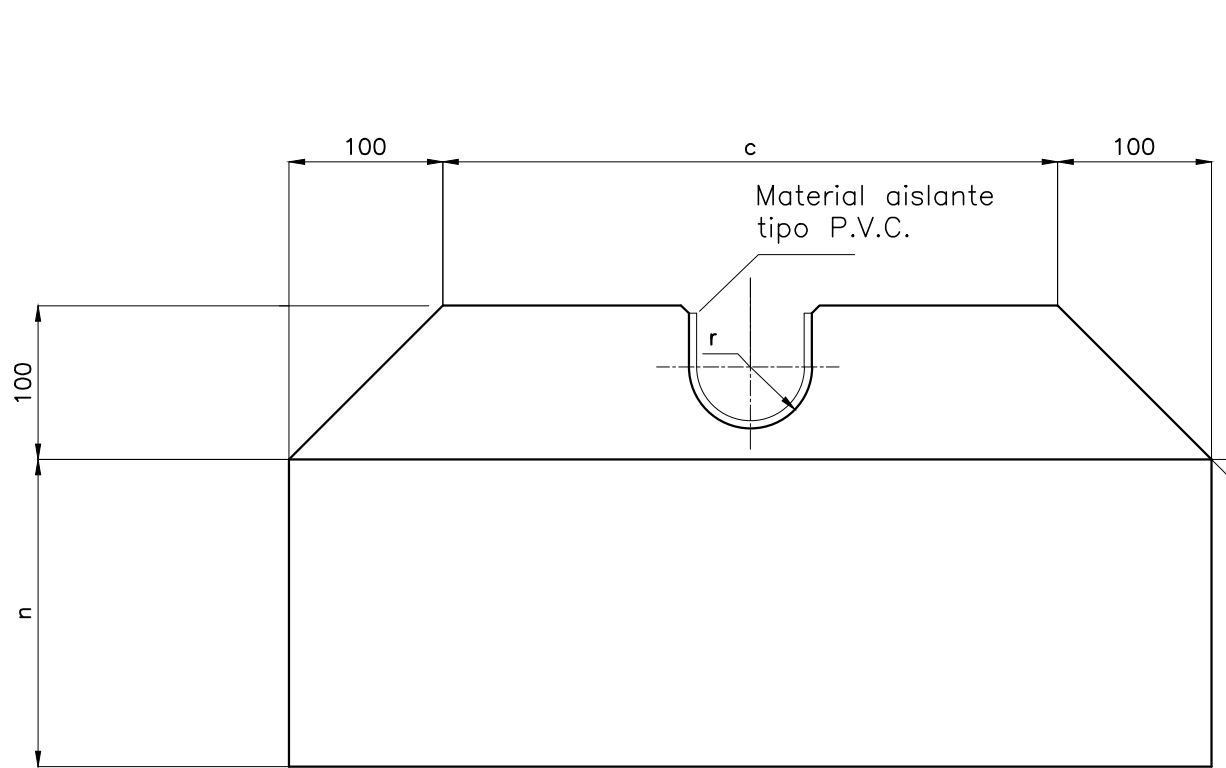


BASE DE FIJACIÓN
VISTA FRONTAL

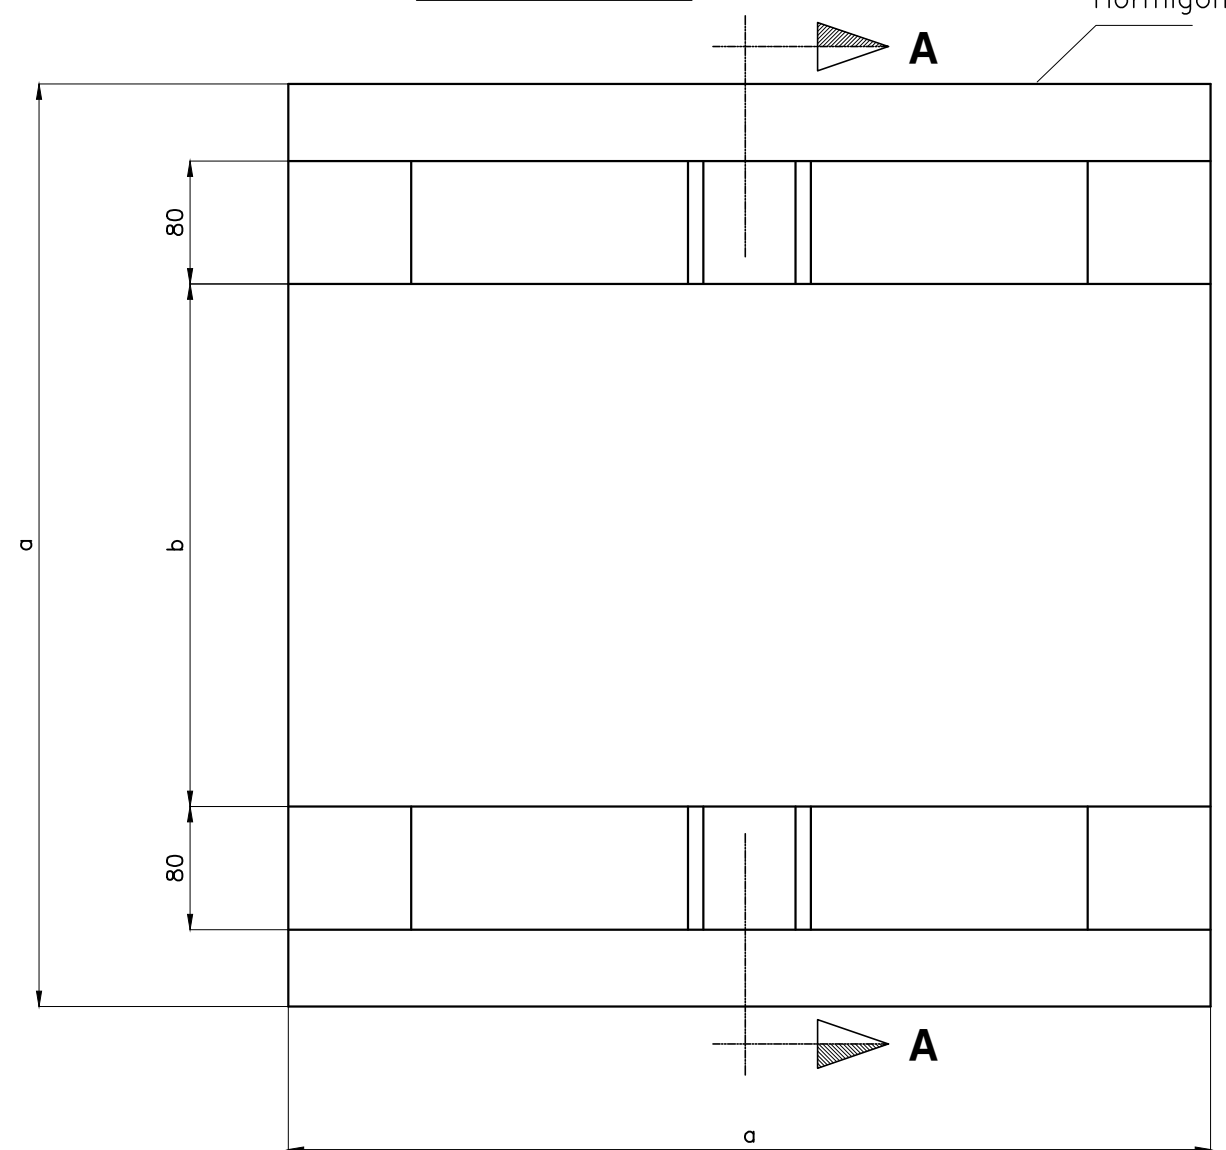


BASE DE FIJACIÓN
VISTA SUPERIOR

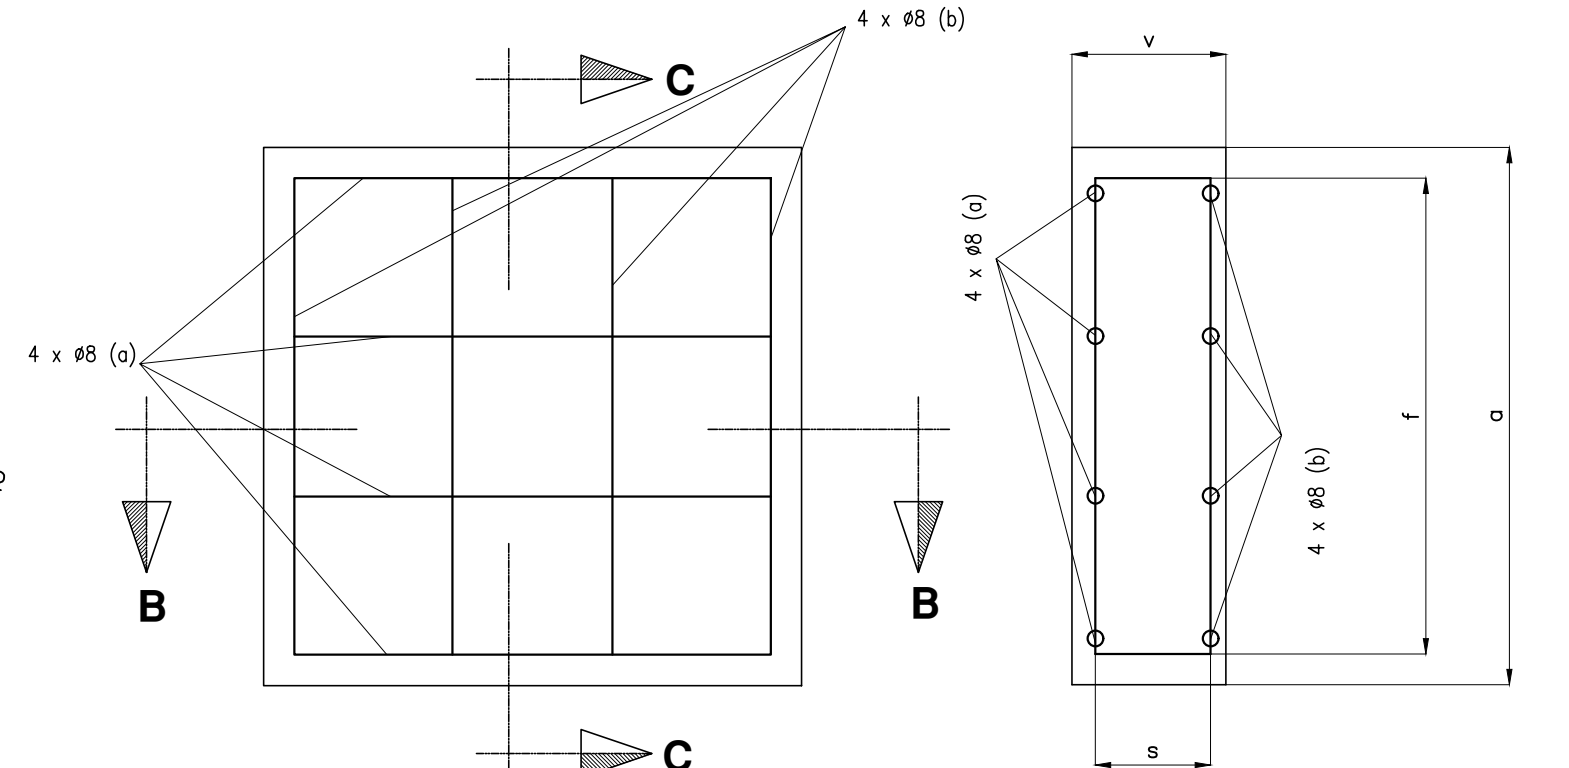

CORTE A-A

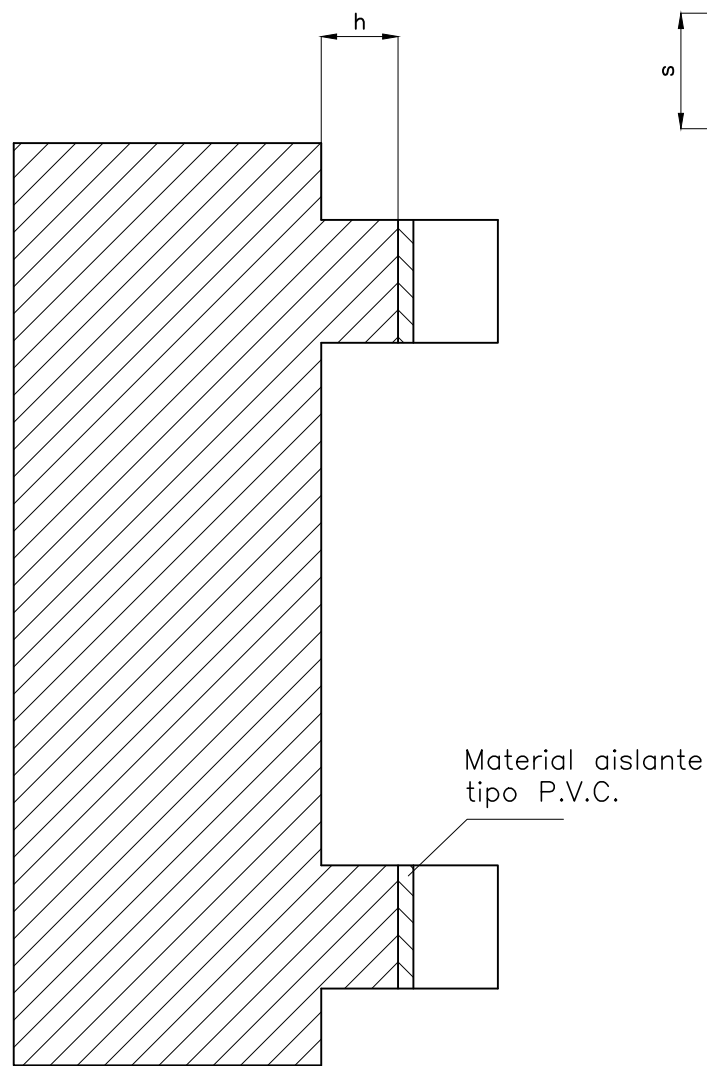


CORTE B-B


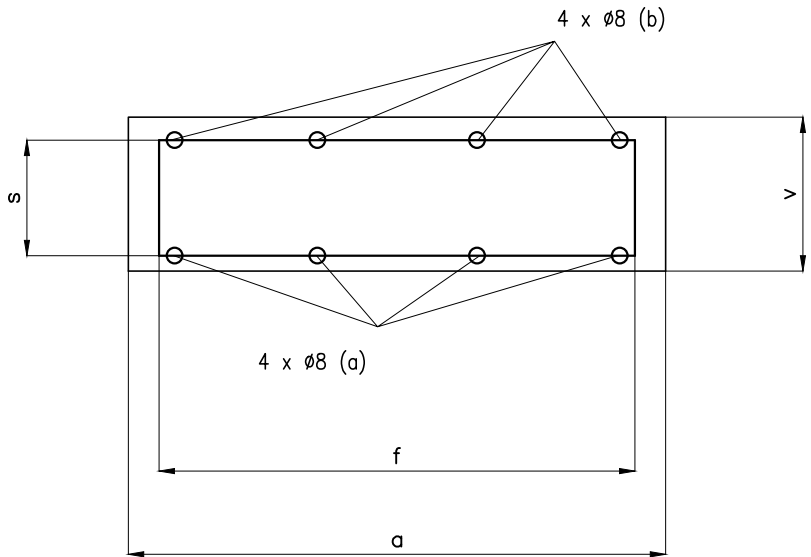


CORTE C-C



BASE DE FIJACIÓN
ESQUEMA ARMADURA
DE HIERROS

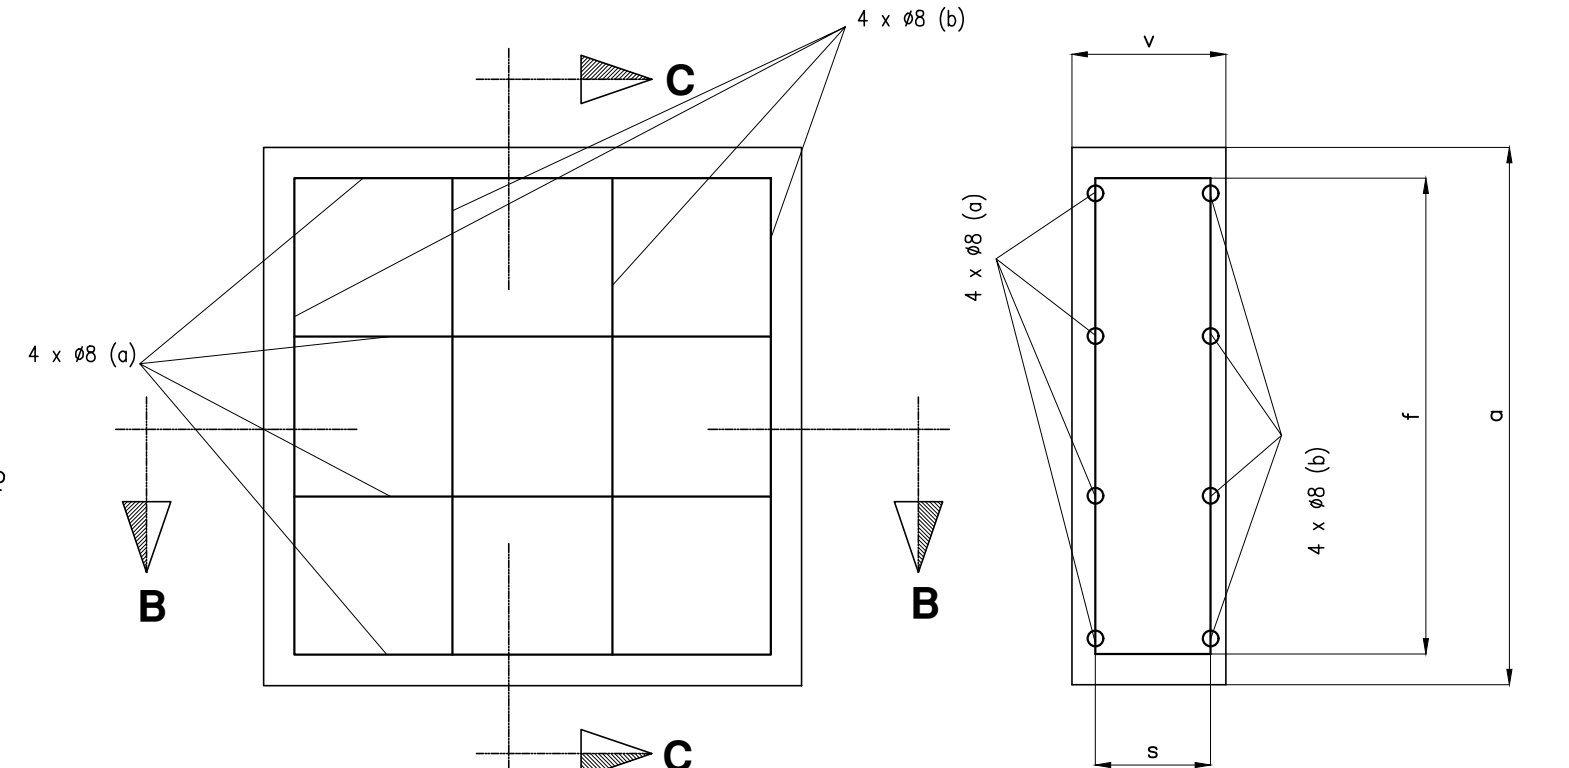

NOTA: Las medidas correspondiente a la válvula de 125 mm se indican a efectos de la cotización, las dimensiones definitivas se definirán al momento de la adjudicación.

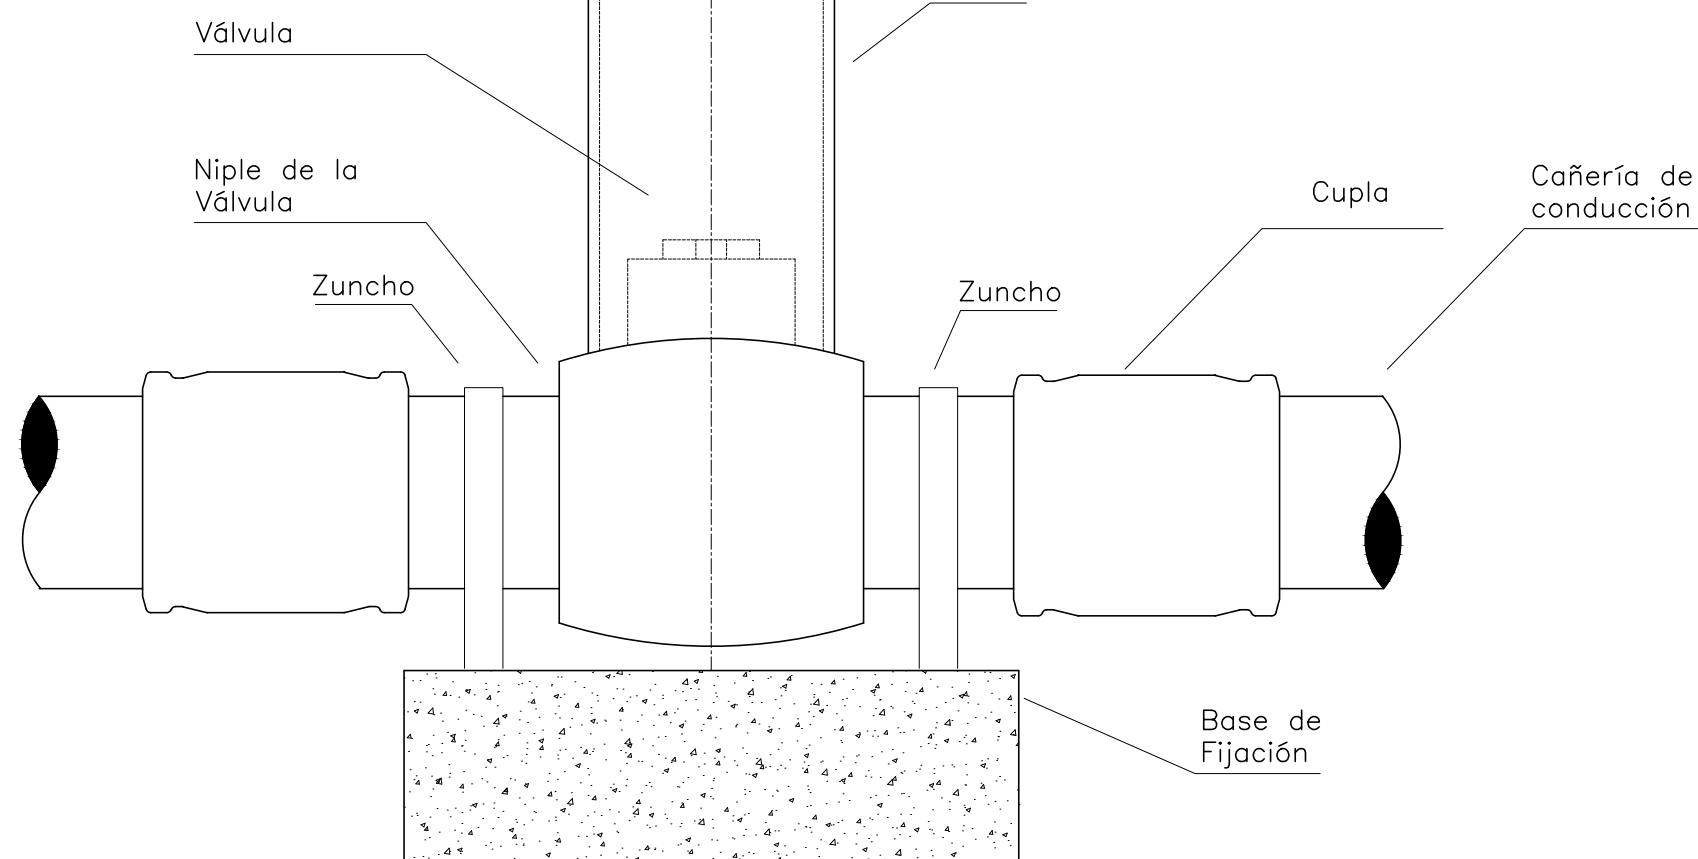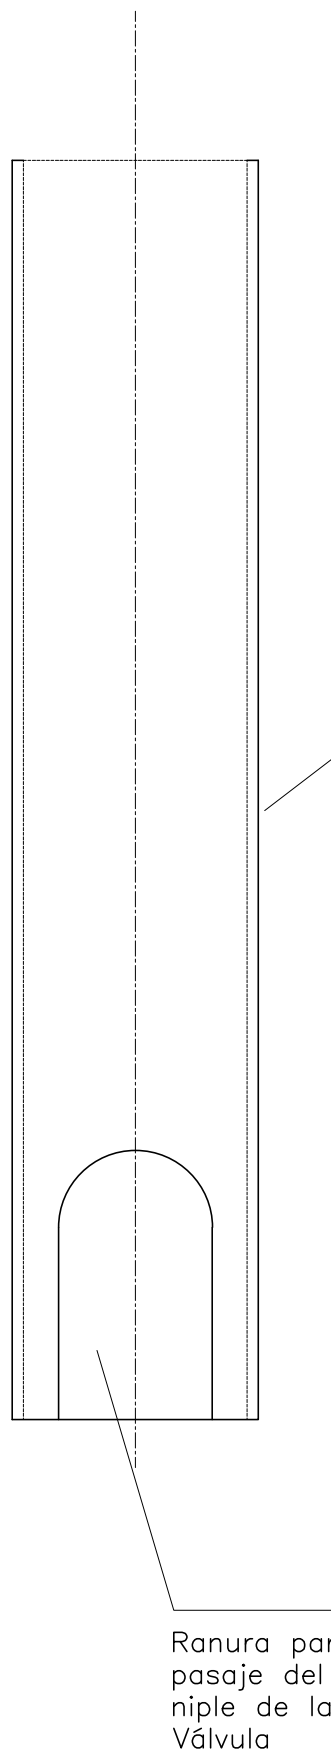

ESQUEMA DE INSTALACIÓN
VISTA LATERAL

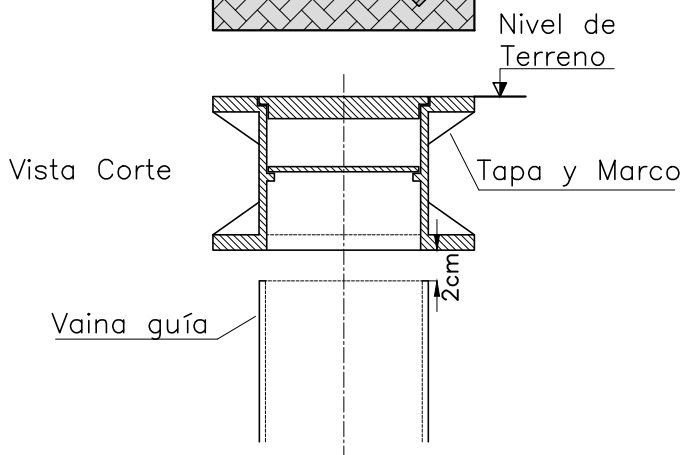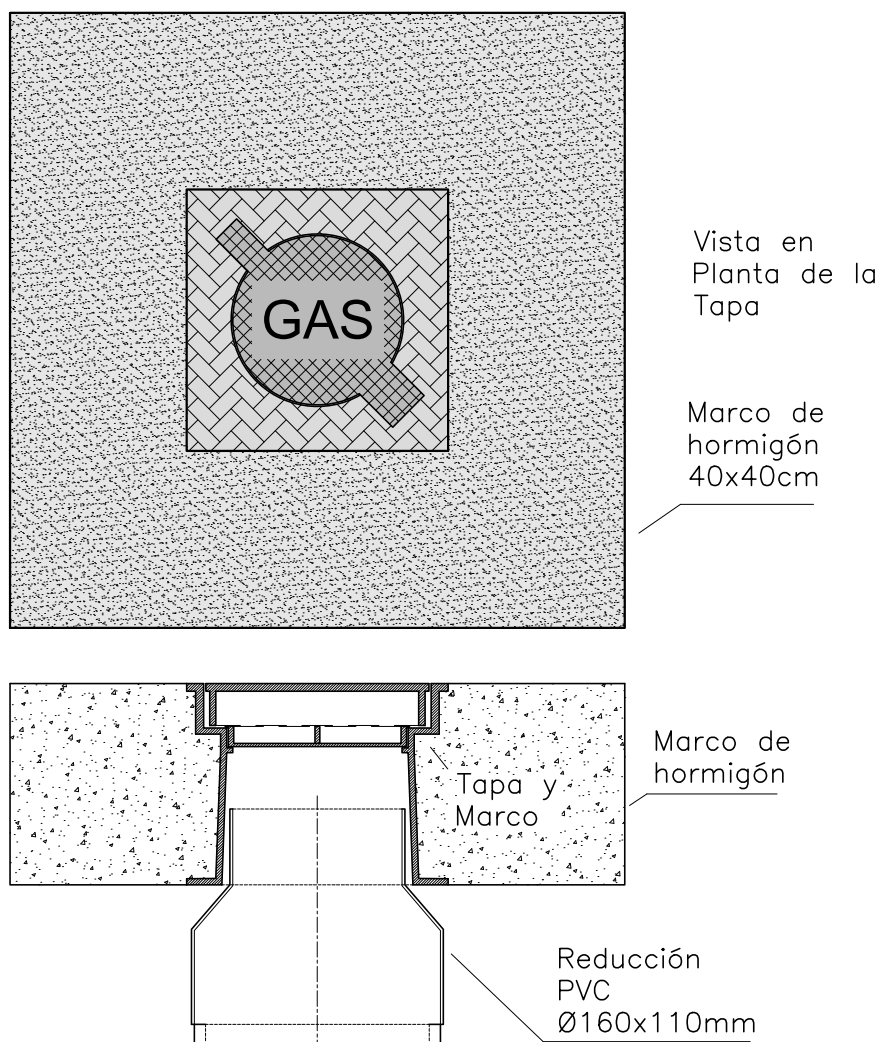

DIMENSIÓN		a		b		c		f		r		h		n		VALVULA ACERO		VALVULA PE	
DIAMETRO VALVULA		mm	Pulg.	mm		mm		mm		mm		mm		mm		S	V	S	V
63	2	400		200		360		35		36		200		100		160	200	60	100
90	3	700		500		660		47		22		200		100		160	200	60	100
125	4	700		500		660		60		28		200		100		160	200	60	100
180	6	700		500		660		95		62		200		100		160	200	60	100

D	SE MODIFICA DISEÑO DE TAPA DE VALVULA	16.03.18	M.J.		F.G.	M.J.	A.R.	V.G.
C	SE ACTUALIZO ROTULO	18.12.17	M.J.		M.J.	A.R.	A.R.	V.G.
B	Se incluyo esq. de montaje de caño guia y tapa	19.07.06	M.J.		M.J.	G.P.	A.R.	A.de la C.
A	PARA COTIZACIÓN	22.12.00	MEN		TAP	H.G.	A.A.	G.G.
REV.	MODIFICACION	FECHA	DISEÑO	DIB.	REVISO	APROBO	RESPONSABLE	

Distribuidora de Gas de Montevideo S.A. Grupo Petrobras									
TITULO: VALVULA EN RED P.E.- BASE DE FIJACIÓN Y ESQUEMA DE MONTAJE									
OBRA: PLANOS TIPO LUGAR: MONTEVIDEO-URUGUAY RESPONSABLE: A.R.								SECTOR: INGENIERIA	
								JEFE DE SECTOR: A.R.	
								RESP. SECTOR: V.G.	
DIBUJO: M.J. REVISO: A.R.	ESCALA: S/E	REGISTRO: PLR-TIP-H001 D.dwg	FECHA: 08/04/19	VENCIMIENTO:	N°	PLR-TIP-H001			

GENERADO POR AUTOCAD